

# Дизайн-проект квартиры

по адресу:

г. Санкт-Петербург,  
ул. Глухая Зеленина, д.6, кв.

Рабочие чертежи



Санкт-Петербург  
2017

# Содержание

1. Титульный лист
2. Содержание
3. Обмерный план
4. План с расстановкой мебели
5. План демонтажа
6. План монтажа перегородок. Ведомость проемов
7. Узлы, развертки
8. План дверей. Ведомость дверей
9. План полов и спецификация напольных покрытий
10. План теплых полов
11. План потолков
12. План освещения
13. План разводки освещения на выключатели
14. План привязки выключателей
15. План электрики
16. План сантехники
17. План кухни
18. Развертки по стенам. Прихожая
19. Развертки по стенам. Гостевой санузел
20. Развертки по стенам. Кухня-Гостиная
21. Развертки по стенам. Спальня
22. Развертки по стенам. Ванная
23. Развертки по стенам. Детская


ДИЗАЙН-ПРОЕКТ КВАРТИРЫ

г. Санкт-Петербург,  
ул. Глухая Зеленина, д.6, кв.

ОБМЕРНЫЙ ПЛАН

ЭКСПЛИКАЦИЯ ПОМЕЩЕНИЙ:

№	Наименование помещения	S, м2
1.	Прихожая	17,80
2.	Гостевой санузел	2,20
3.	Санузел	5,15
4.	Жилая комната 1	16,80
5.	Жилая комната 2	17,45
6.	Кухня	15,40
ИТОГО		74,80

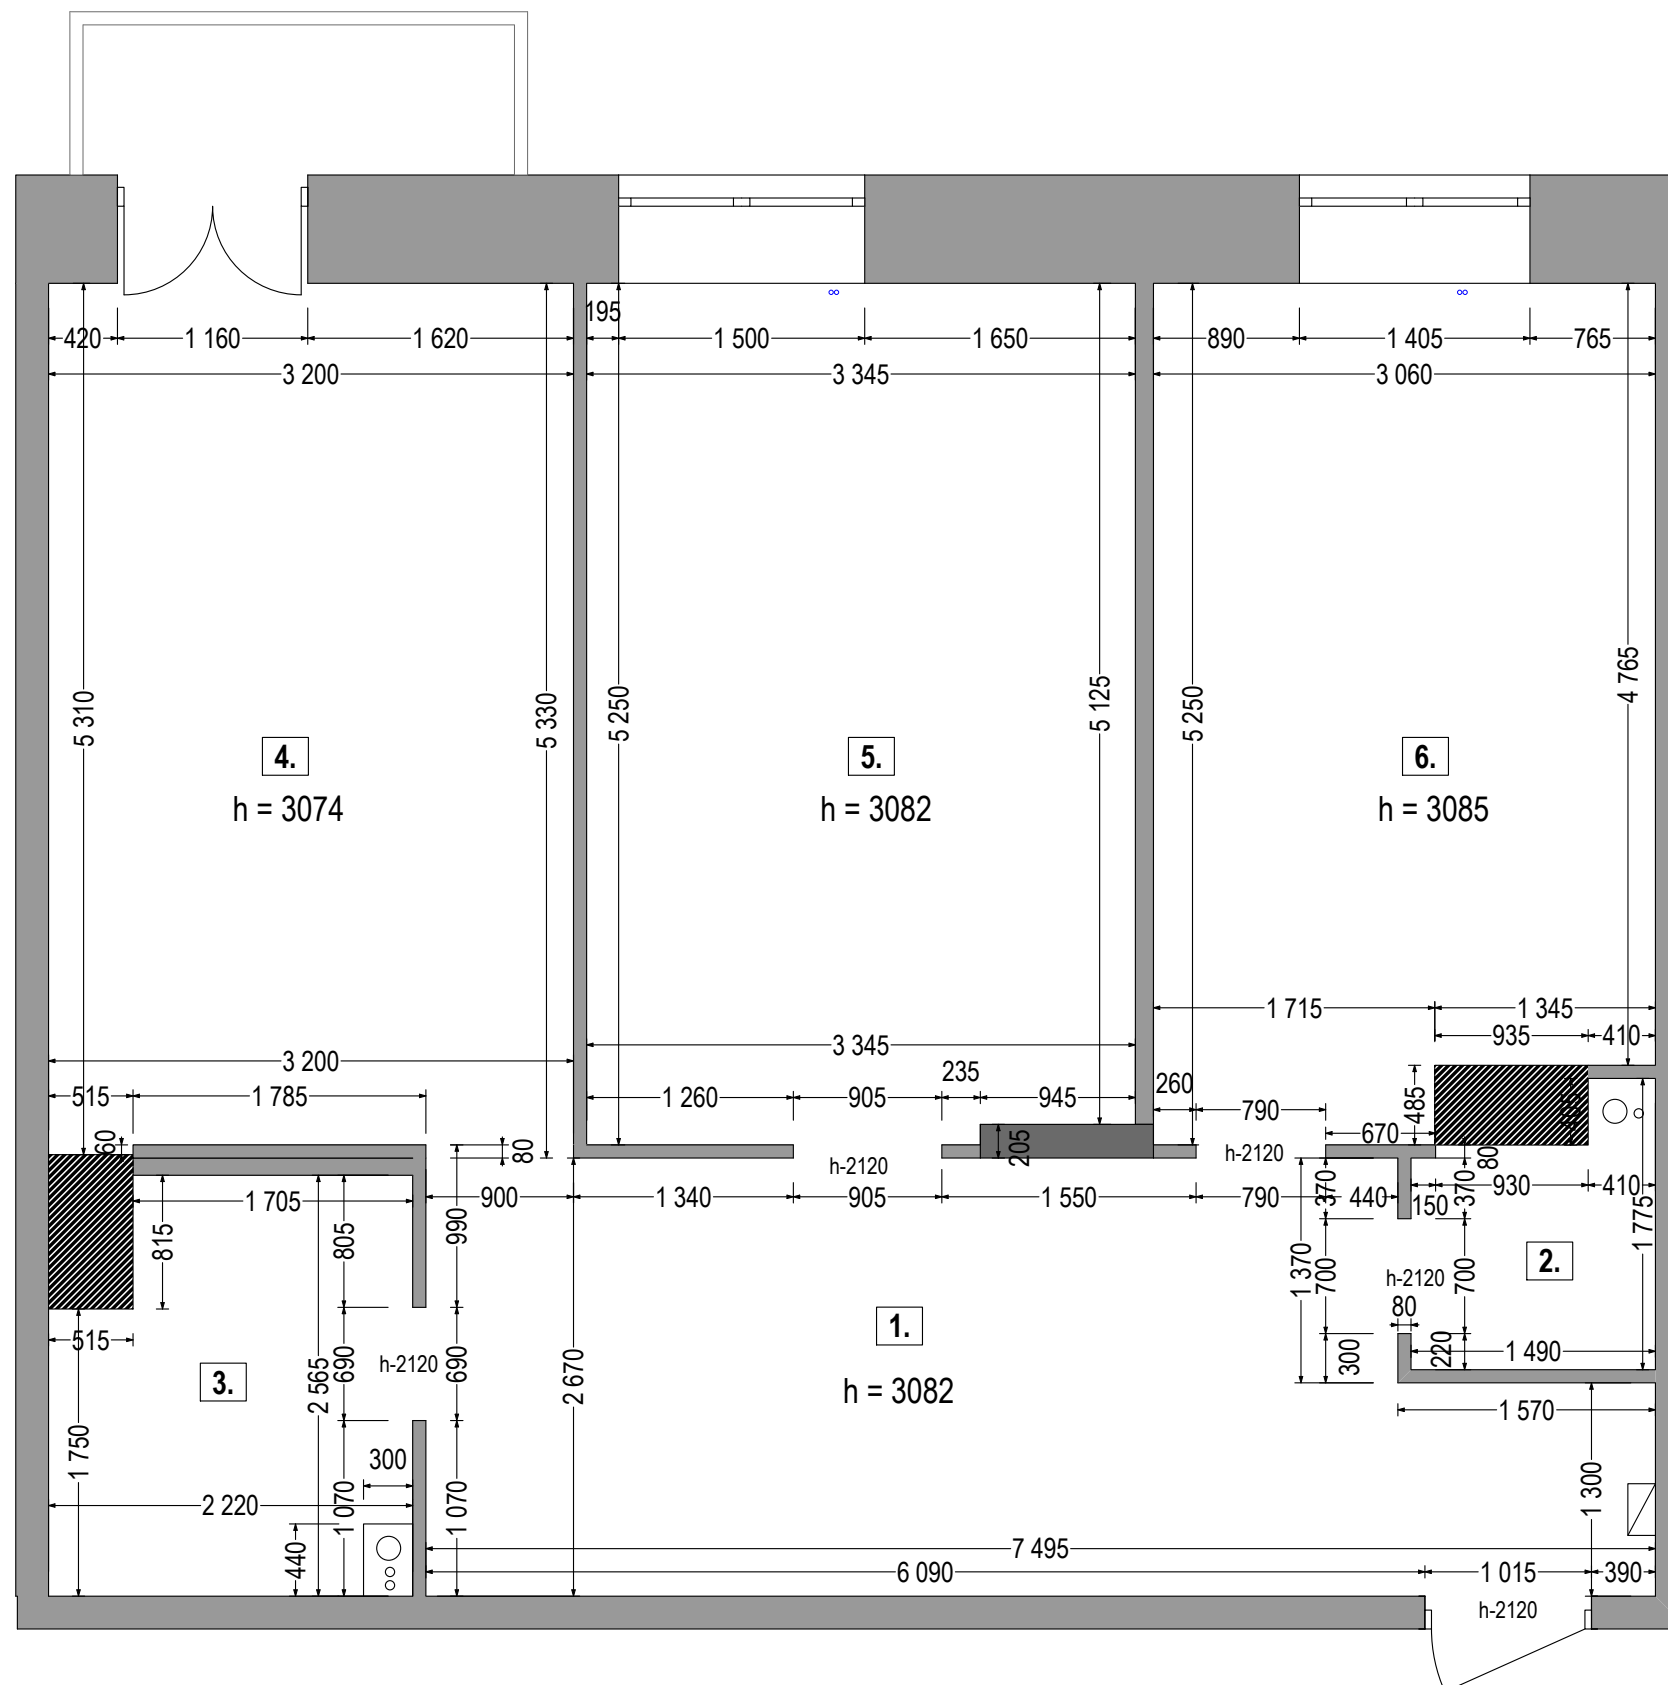

стадия	лист	листов	масштаб
РП	3	23	



руководитель проекта	Власов Л.И.
архитектор проекта	Власова Т.А.
согласовано	


ДИЗАЙН-ПРОЕКТ КВАРТИРЫ

г. Санкт-Петербург,  
ул. Глухая Зеленина, д.6, кв.

ПЛАН С РАССТАНОВКОЙ МЕБЕЛИ

ЭКСПЛИКАЦИЯ ПОМЕЩЕНИЙ:


№	Наименование помещения	S, м2
1.	Прихожая-Коридор	9,25
2.	Гостевой санузел	2,30
3.	Кухня-Гостиная	33,30
4.	Спальня	10,60
5.	Ванная комната	5,25
6.	Детская	13,80
<b>ИТОГО</b>		<b>74,50</b>

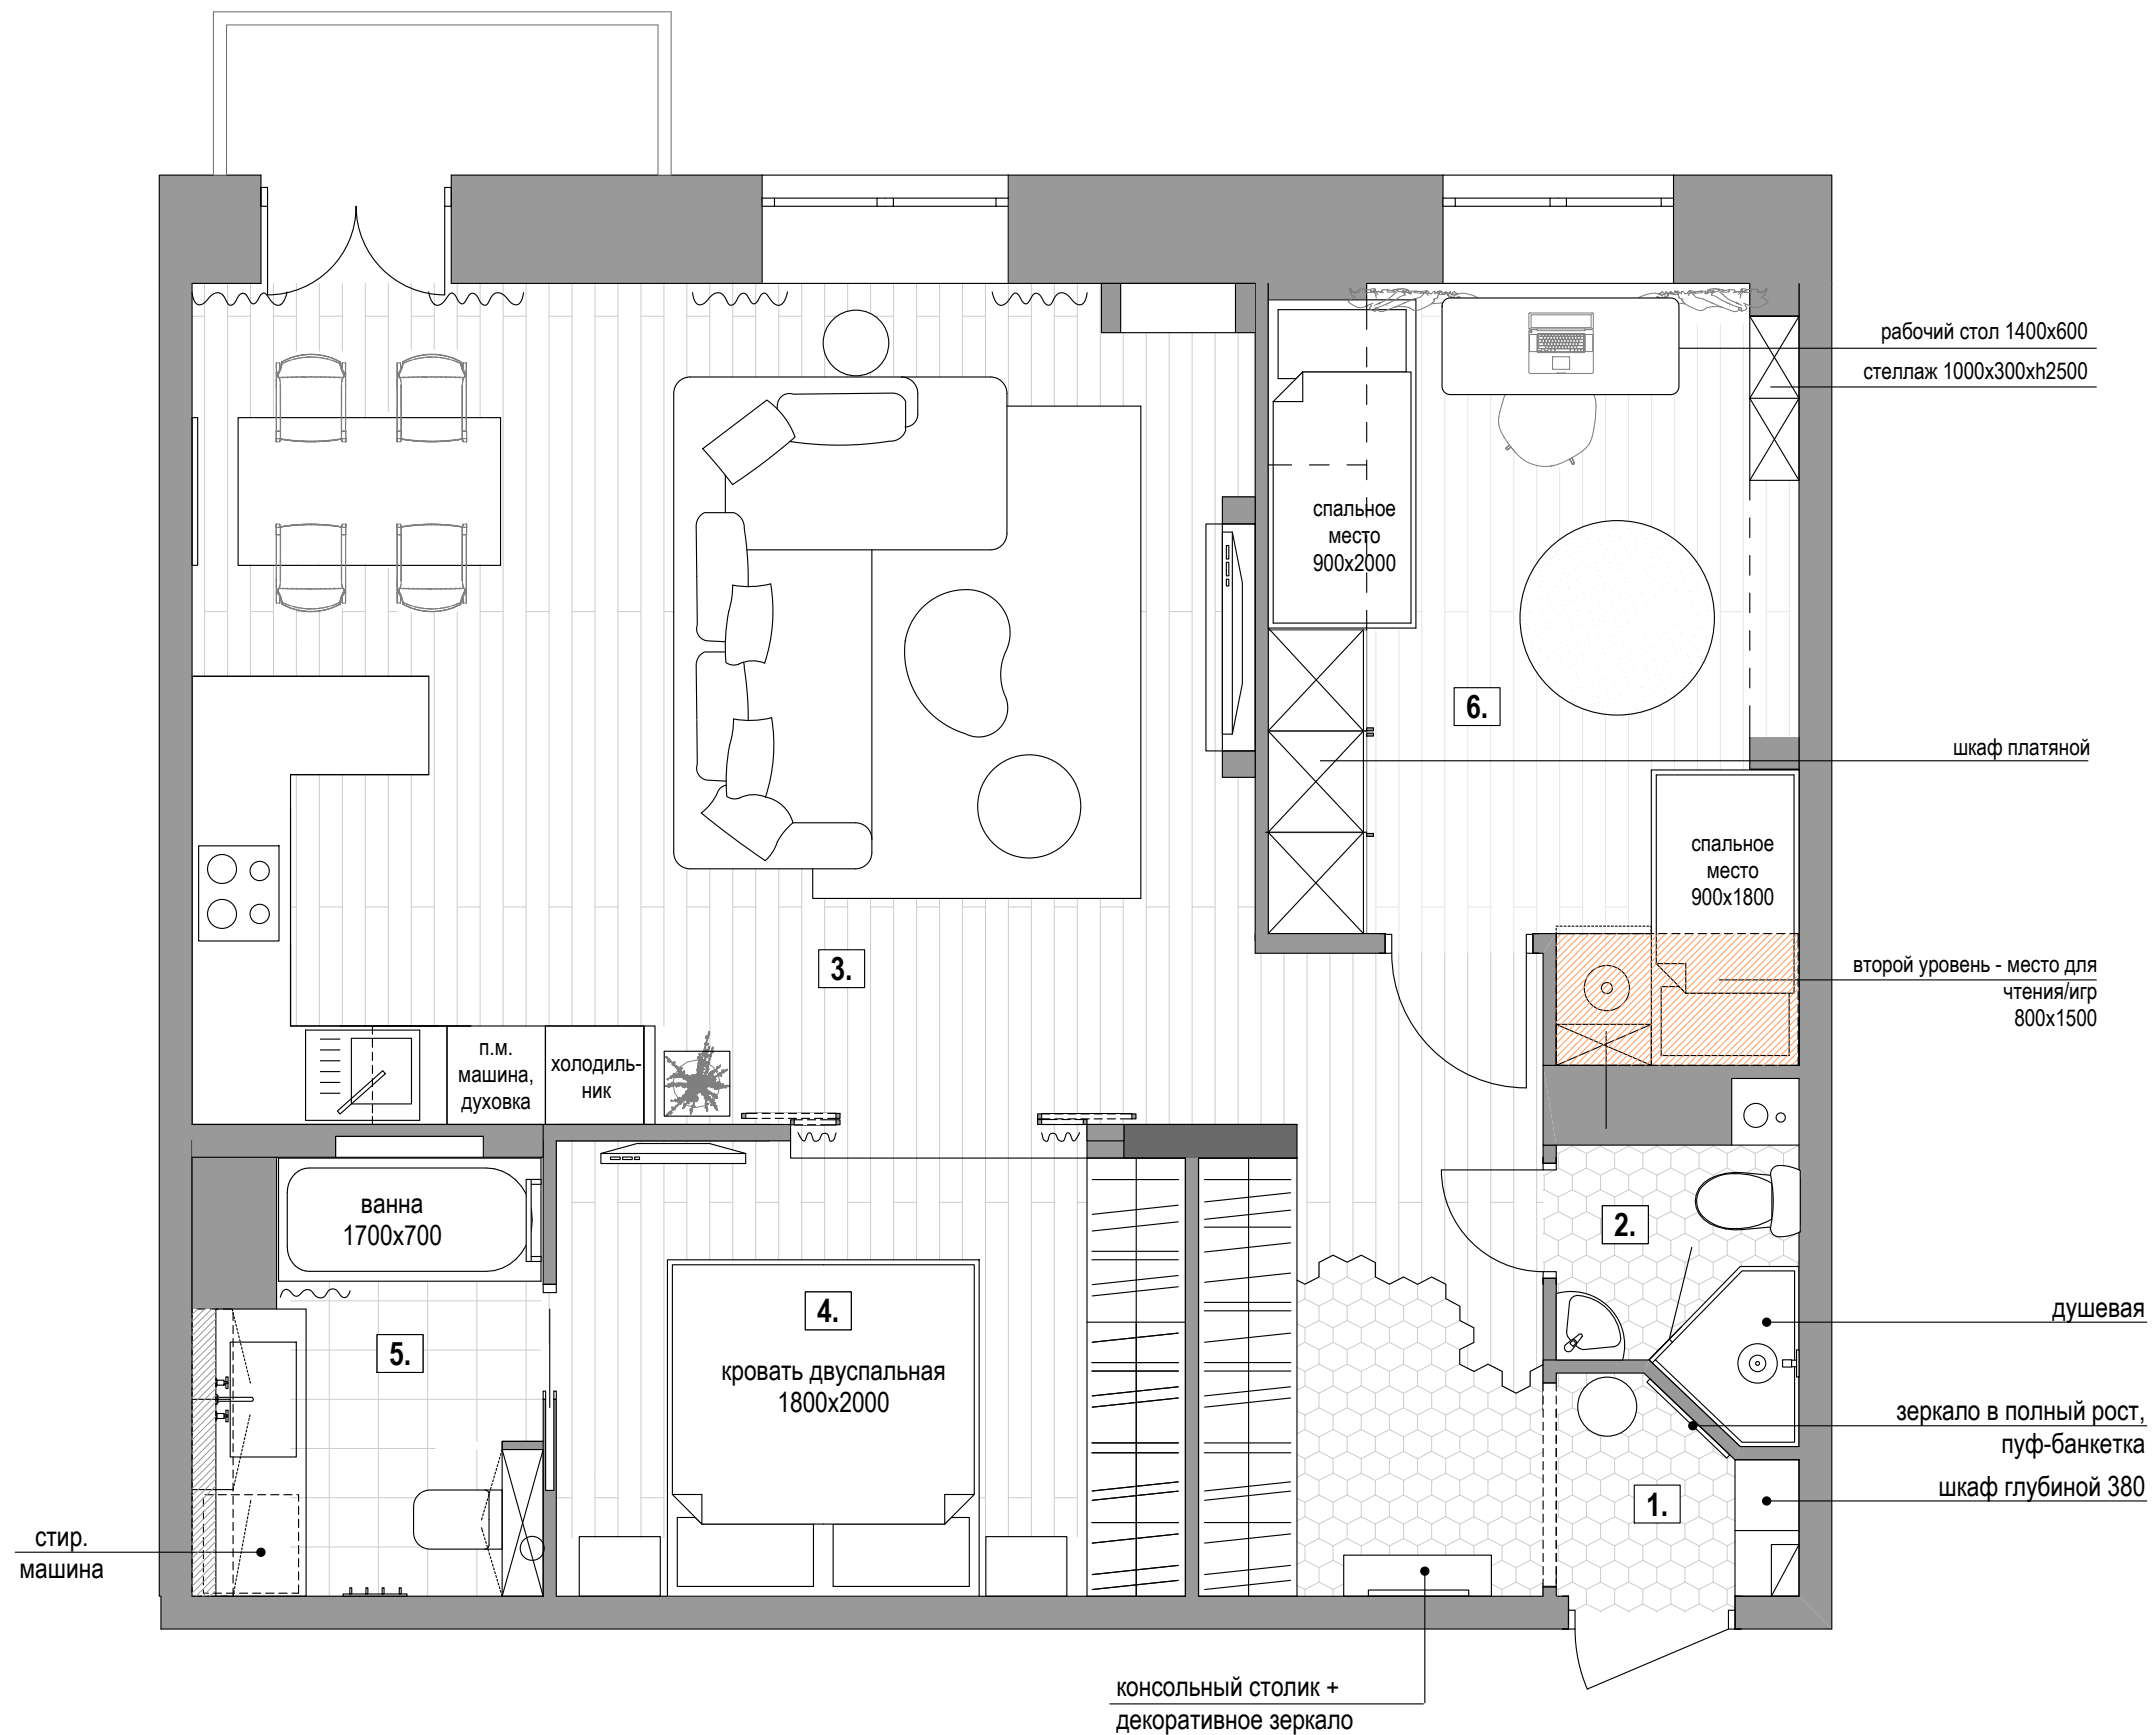

стадия	лист	листов	масштаб
РП	4	23	



руководитель проекта	Власов Л.И.
архитектор проекта	Власова Т.А.
согласовано	

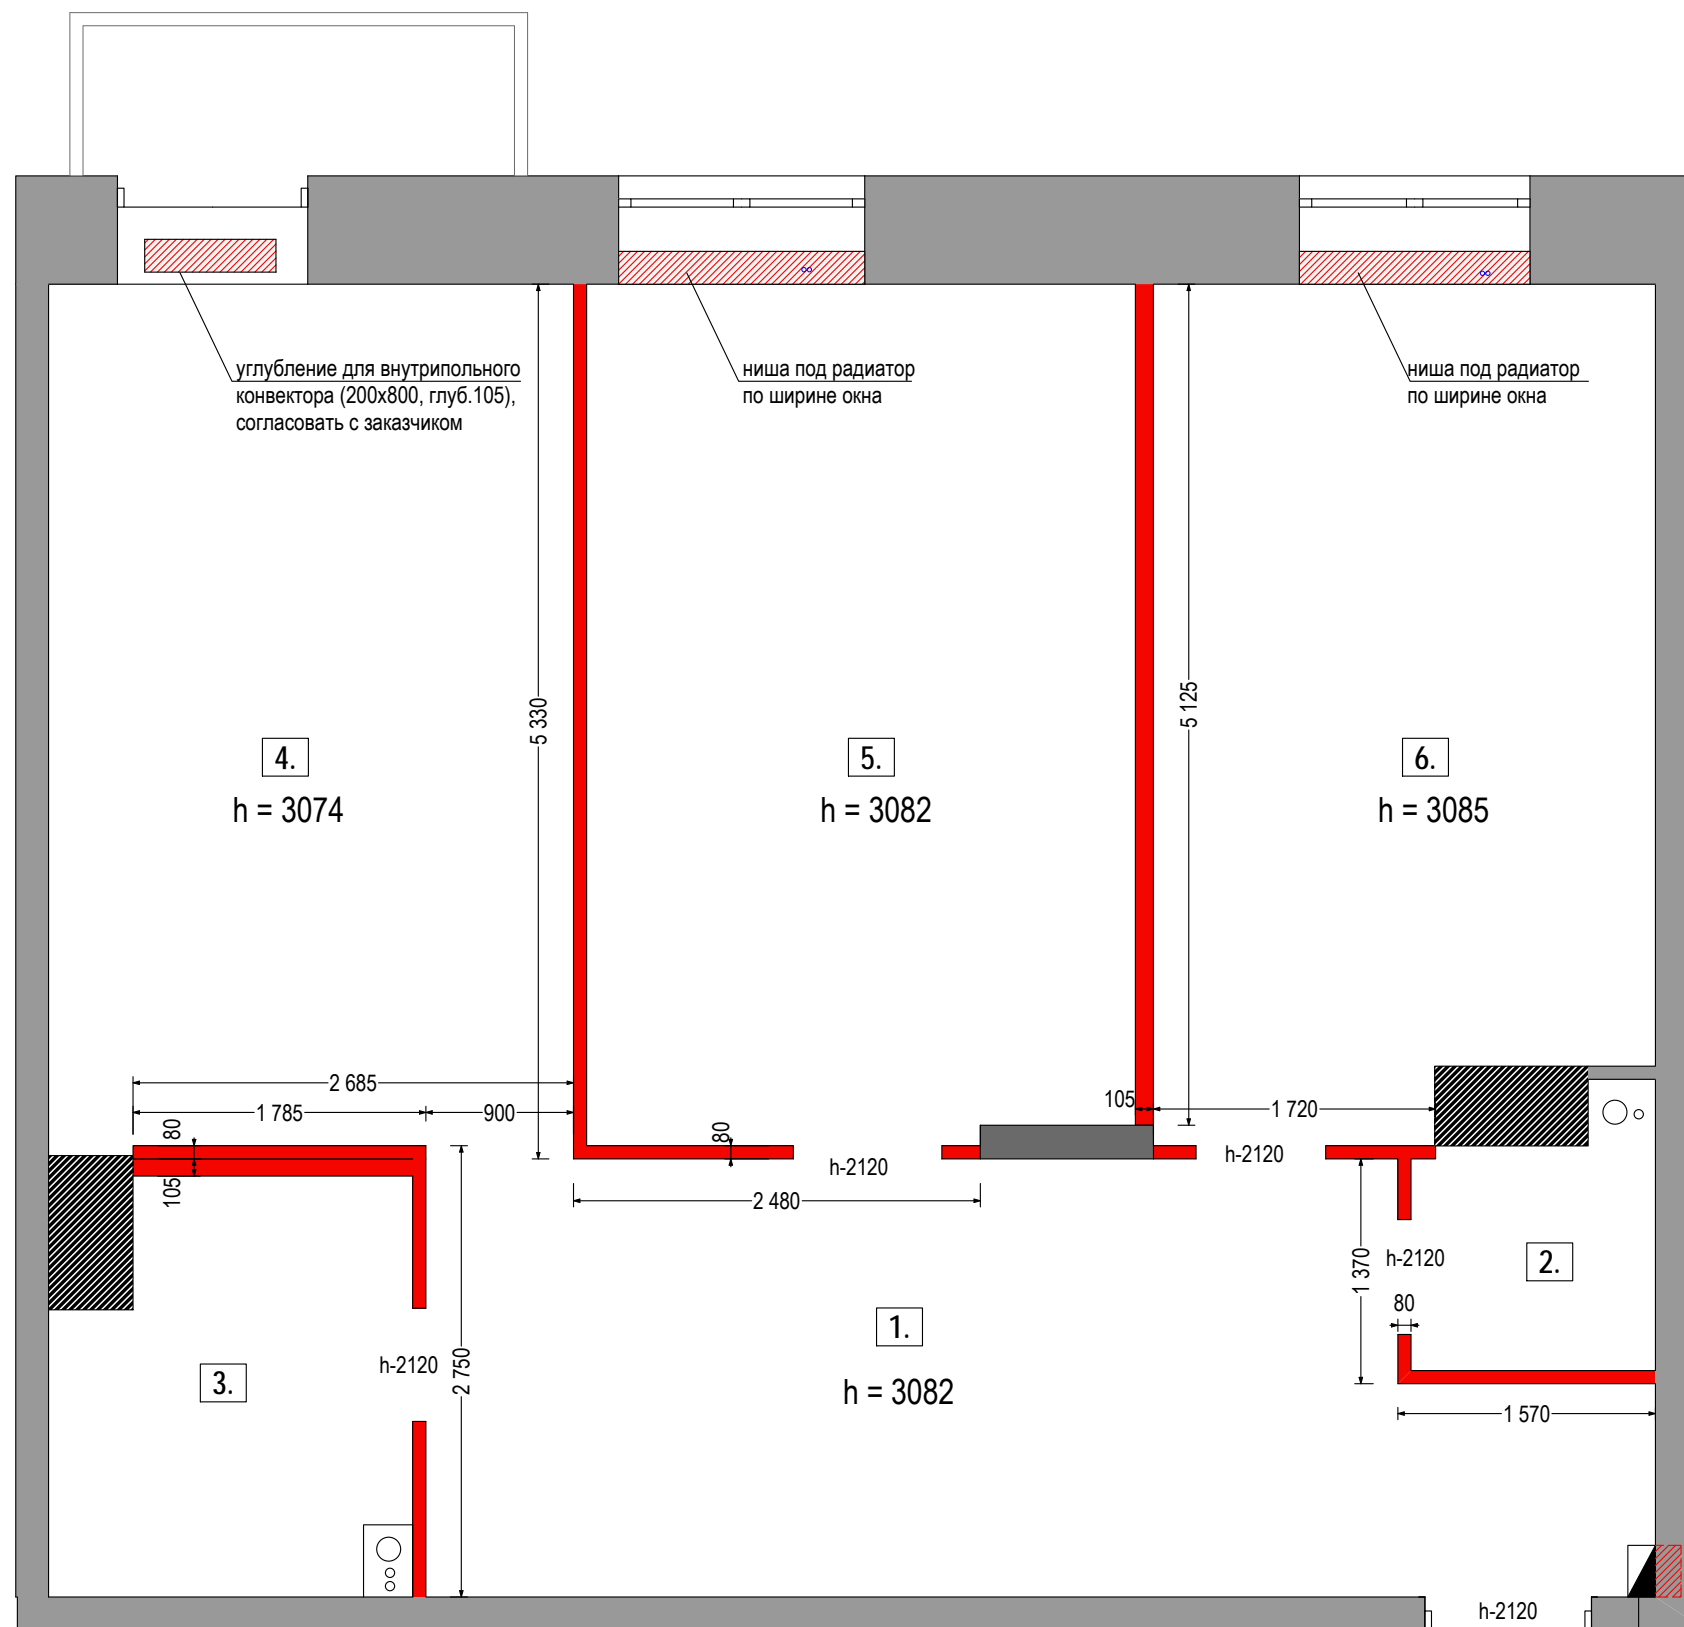

стадия	лист	листов	масштаб
РП	5	23	



руководитель проекта	Власов Л.И.
архитектор проекта	Власова Т.А.
согласовано	

ДИЗАЙН-ПРОЕКТ КВАРТИРЫ

г. Санкт-Петербург,  
ул. Глухая Зеленина, д.6, кв.

ПЛАН МОНТАЖА.  
ВЕДОМОСТЬ ПРОЕМОВ и НИШ

УСЛОВНЫЕ ОБОЗНАЧЕНИЯ:

- ГКЛ перегородки, 100 мм
- ГКЛ/? перегородки минимальной толщины, 75-80 мм
- ГКЛ перегородки, 120 мм
- антресоль над прихожей и гостевым с/у
- П-1 - номер проема (см. ведомость проемов и ниш)


ВЕДОМОСТЬ ПРОЕМОВ и НИШ

позиция	размер проема (ширина, высота), мм	примечания
<span style="border: 1px solid red; padding: 2px; color: red; font-weight: bold;">П-1</span>	1015x2120	существующий проем
<span style="border: 1px solid red; padding: 2px; color: red; font-weight: bold;">П-2</span>	1280x2100	сформировать проем
<span style="border: 1px solid red; padding: 2px; color: red; font-weight: bold;">П-3</span>	800x2100	сформировать проем
<span style="border: 1px solid red; padding: 2px; color: red; font-weight: bold;">П-4</span>	900x2100	сформировать проем
<span style="border: 1px solid red; padding: 2px; color: red; font-weight: bold;">П-5</span>	1800x2400	сформировать проем
<span style="border: 1px solid red; padding: 2px; color: red; font-weight: bold;">П-6</span>	700x2100	сформировать проем под скрытый пенал*
<span style="border: 1px solid blue; padding: 2px; color: blue; font-weight: bold;">Н-1</span>	700 x 300 x h600, h от пола - 170	сформировать нишу
<span style="border: 1px solid blue; padding: 2px; color: blue; font-weight: bold;">Н-2</span>	700 x 300 x h400, h от пола - 850	сформировать нишу
<span style="border: 1px solid blue; padding: 2px; color: blue; font-weight: bold;">Н-3</span>	700 x 300 x h400, h от пола - 1330	сформировать нишу
<span style="border: 1px solid blue; padding: 2px; color: blue; font-weight: bold;">Н-4</span>	700 x 300 x h400, h от пола - 1810	сформировать нишу
<span style="border: 1px solid blue; padding: 2px; color: blue; font-weight: bold;">Н-5</span>	700 x 300 x h400, h от пола - 2290	сформировать нишу
<span style="border: 1px solid blue; padding: 2px; color: blue; font-weight: bold;">Н-6</span>	900 x 130 x h2380, h от пола - 833	сформировать нишу
<span style="border: 1px solid blue; padding: 2px; color: blue; font-weight: bold;">Н-7</span>	1400 x 200 x h1400, h от пола - 500	сформировать нишу
<span style="border: 1px solid blue; padding: 2px; color: blue; font-weight: bold;">Н-8</span>	650 x 145 x h 910, h от пола - 0	сформировать нишу
<span style="border: 1px solid blue; padding: 2px; color: blue; font-weight: bold;">Н-9</span>	1750 x 145 x h 1000, h от пола - 1300	сформировать нишу


стадия	лист	листов	масштаб
РП	6	23	




руководитель проекта	Власов Л.И.
архитектор проекта	Власова Т.А.
согласовано	

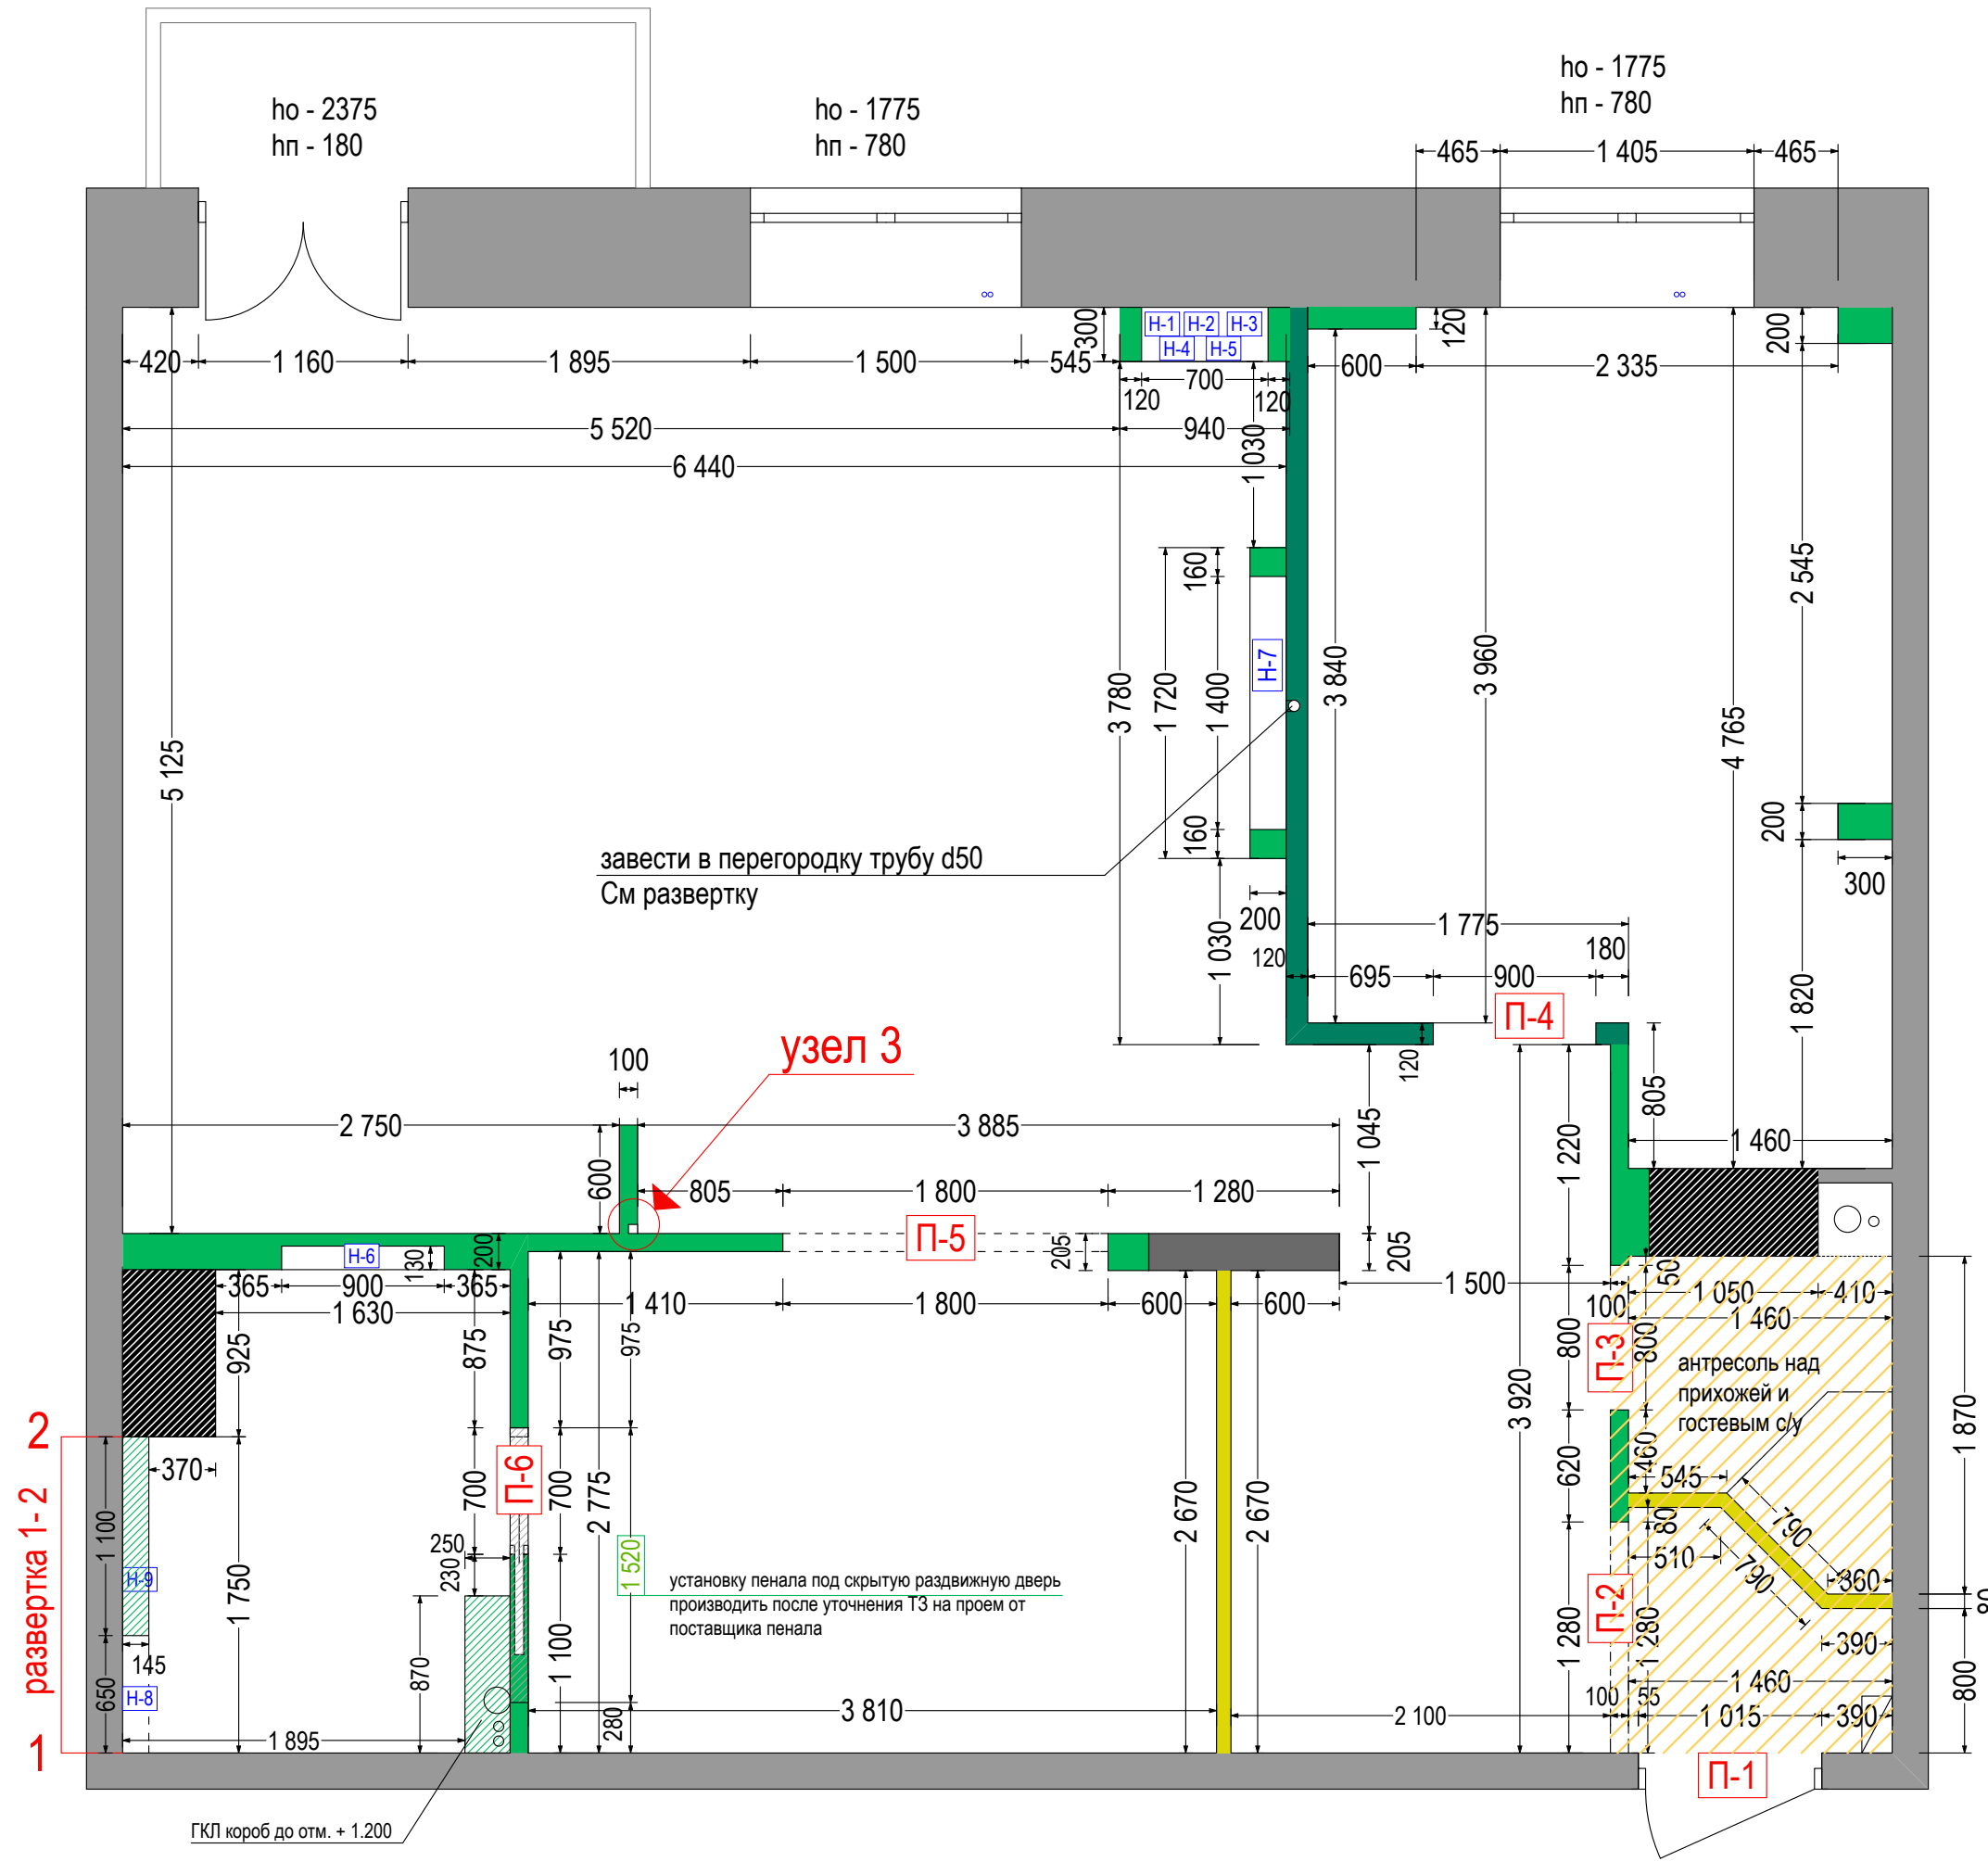


### Монтаж перегородок антресоли

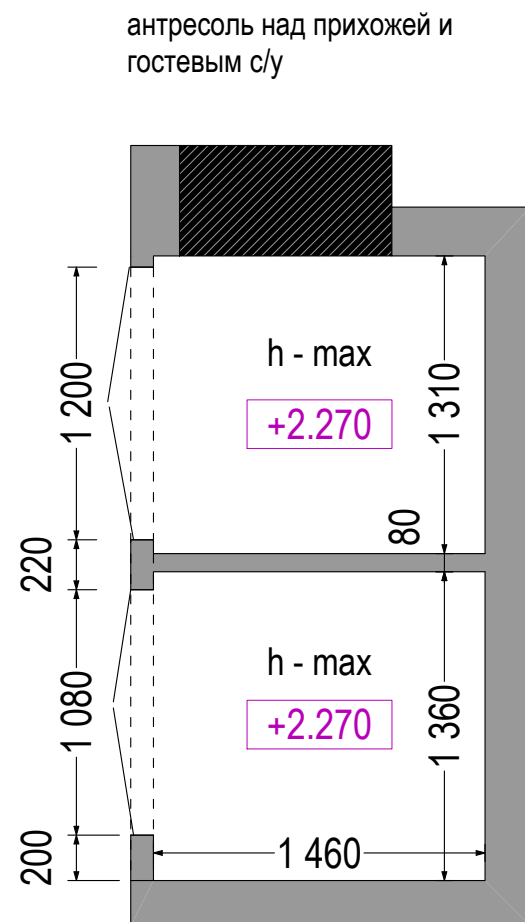

### УЗЕЛ 1

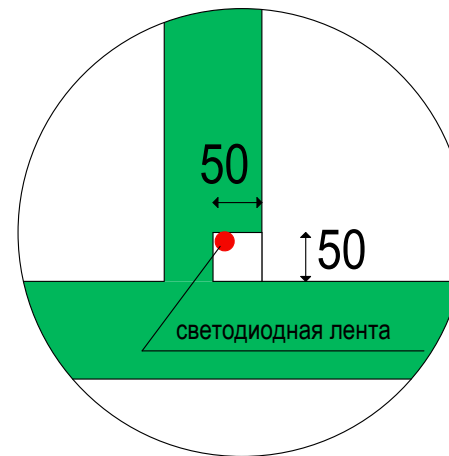


### Развертка 1-2

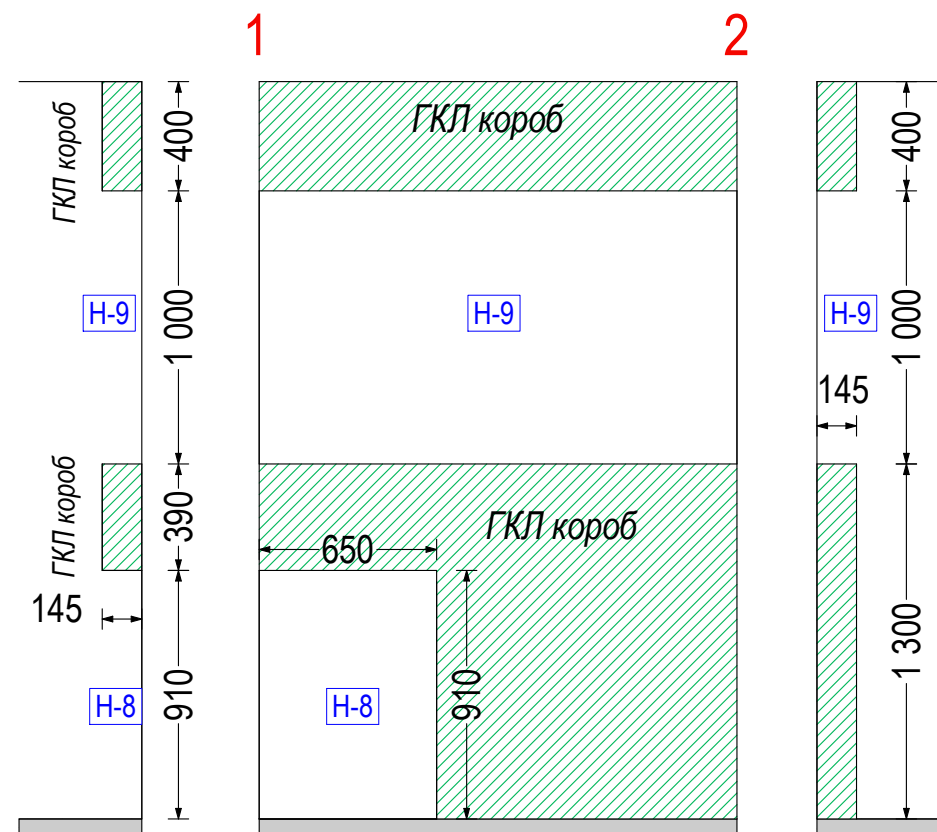

стадия	лист	листов	масштаб
РП	7	23	



руководитель проекта	Власов Л.И.
архитектор проекта	Власова Т.А.
согласовано	

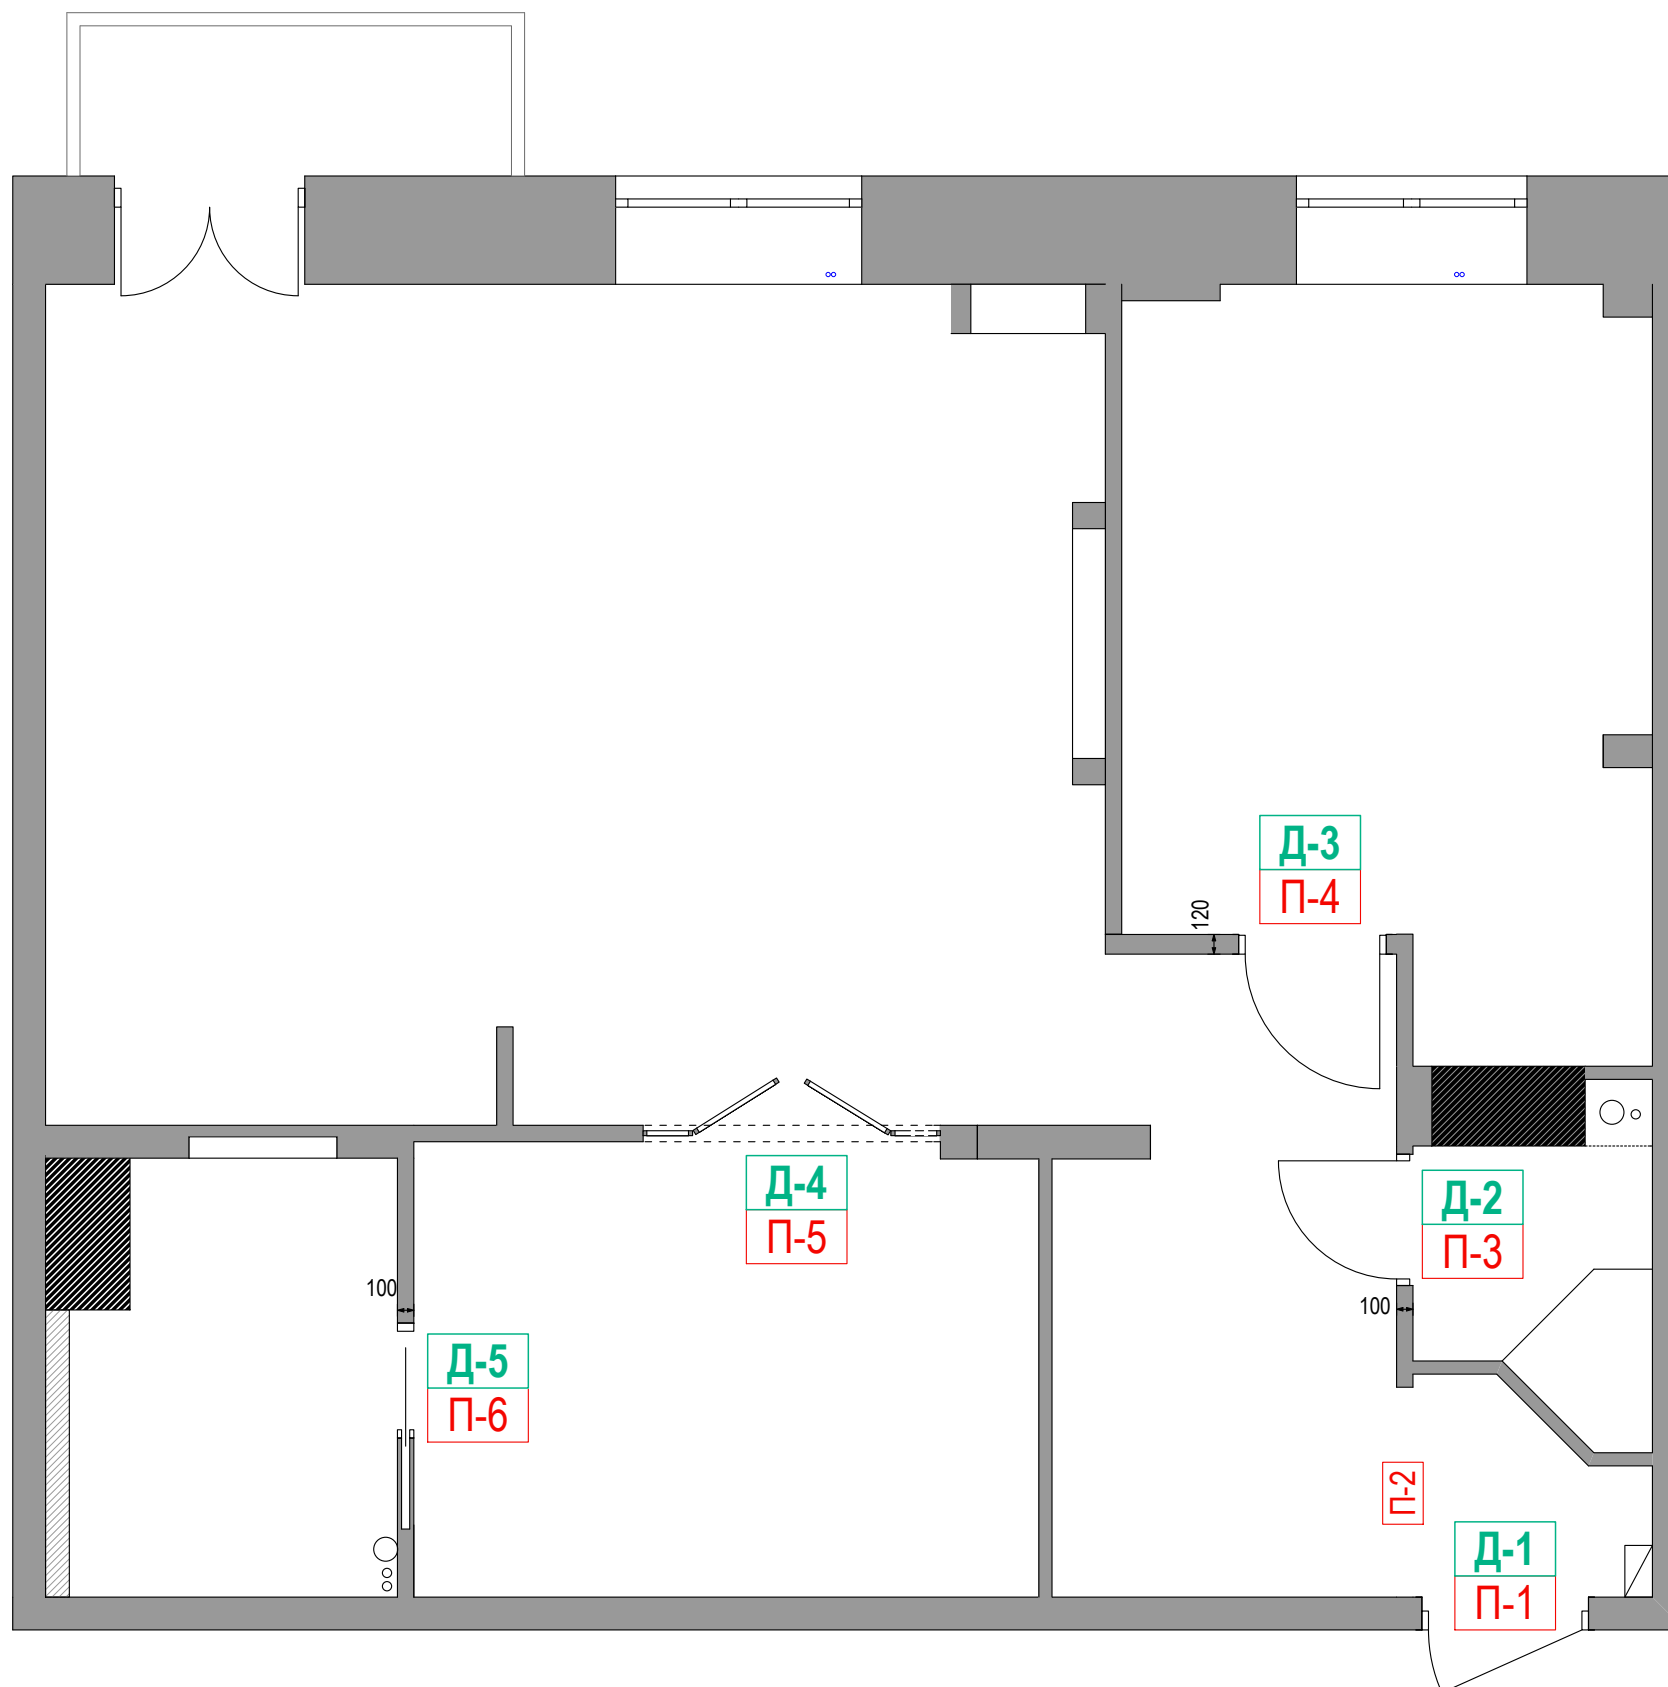

ДИЗАЙН-ПРОЕКТ КВАРТИРЫ






г. Санкт-Петербург,  
ул. Глухая Зеленина, д.6, кв.

ПЛАН ДВЕРЕЙ.  
СПЕЦИФИКАЦИЯ ЗАПОЛНЕНИЯ ДВЕРНЫХ  
ПРОЕМОВ.

УСЛОВНЫЕ ОБОЗНАЧЕНИЯ:

- П-1 - номер проема  
(см. ведомость проемов и ниш)
- Д-1 - порядковый номер двери  
(см. ведомость заполнения проемов)

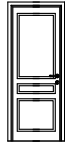СПЕЦИФИКАЦИЯ ЗАПОЛНЕНИЯ ПРОЕМОВ

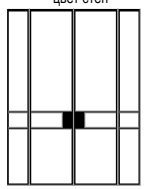
позиция	размер проема (ширина, высота), мм	кол-во	открытие	примечания
<span style="border: 1px solid green; padding: 2px;">Д-1</span>	900x2000	1	левое	входная, металлическая с МДФ панелью с филёнками на внутренней стороне, цвет графит 
<span style="border: 1px solid green; padding: 2px;">Д-2</span>	700x2000	1	правое	распашная, деревянная, со скрытым коробом, полотно под покраску в цвет стен 
<span style="border: 1px solid green; padding: 2px;">Д-3</span>	800x2000	1	левое	распашная, деревянная, со скрытым коробом, полотно под покраску в цвет стен 
<span style="border: 1px solid green; padding: 2px;">Д-4</span>	1800x2400	1	левое	распашная, деревянная, со скрытым коробом, полотно под покраску в цвет стен 
<span style="border: 1px solid green; padding: 2px;">Д-5</span>	700x2000	1	-	раздвижная со скрытым пеналом, полотно под покраску в цвет стен 

стадия	лист	листов	масштаб
РП	8	23	




руководитель проекта	Власов Л.И.
архитектор проекта	Власова Т.А.
согласовано	



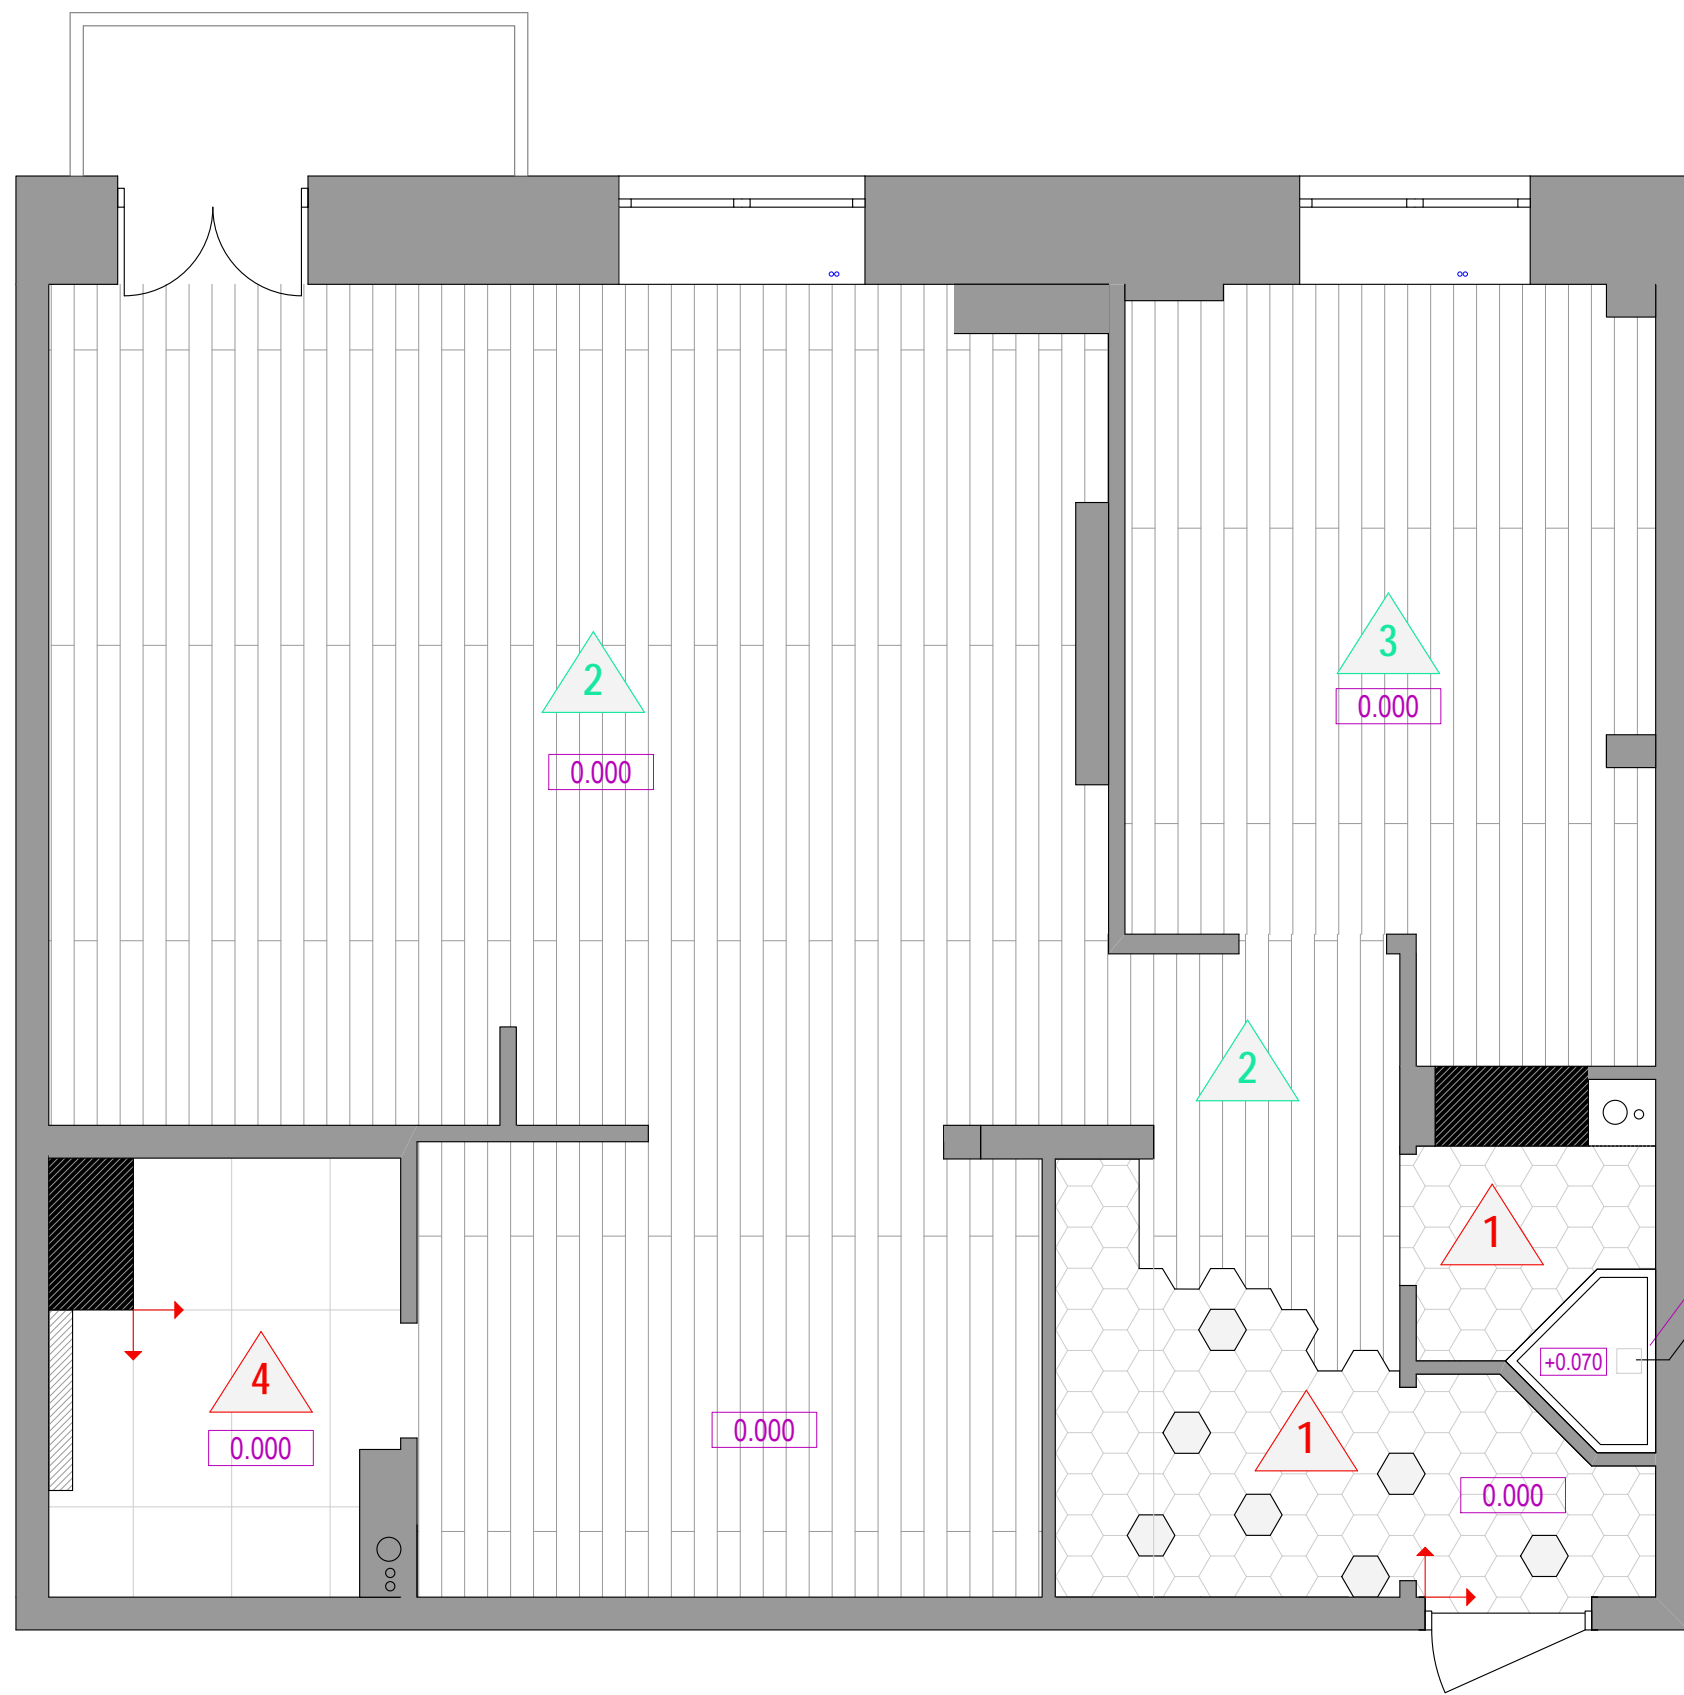

+0.120  
дренажный трап

душевой поддон из  
иск.камня белого цвета,  
размеры уточнить по  
месут, h - 100 мм  
0,71 м<sup>2</sup>

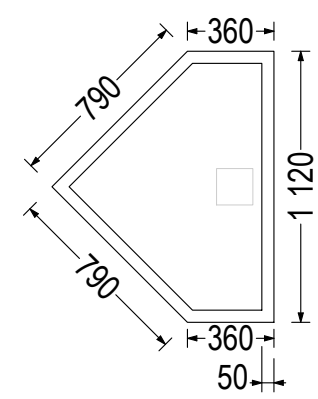

ДИЗАЙН-ПРОЕКТ КВАРТИРЫ

г. Санкт-Петербург,  
ул. Глухая Зеленина, д.6, кв.

ПЛАН ПОЛОВ.  
СПЕЦИФИКАЦИЯ НАПОЛЬНЫХ ПОКРЫТИЙ.

СПЕЦИФИКАЦИЯ НАПОЛЬНЫХ ПОКРЫТИЙ


позиция	наименование	кол-во	изображение
1	керамогранит	6,10 м <sup>2</sup> + 1,65 м <sup>2</sup>	
2	паркет укладка на фанеру на клей	47,50 м <sup>2</sup>	
3	паркетная доска	13,80 м <sup>2</sup>	
4	керамогранит 60x120 (толщина 10 мм)	5,20 м <sup>2</sup>	

**ВНИМАНИЕ:**  
\*количество материала дано БЕЗ запаса, БЕЗ учета подрезки или подгонки.

стадия	лист	листов	масштаб
РП	9	23	




руководитель проекта	Власов Л.И.
архитектор проекта	Власова Т.А.
согласовано	

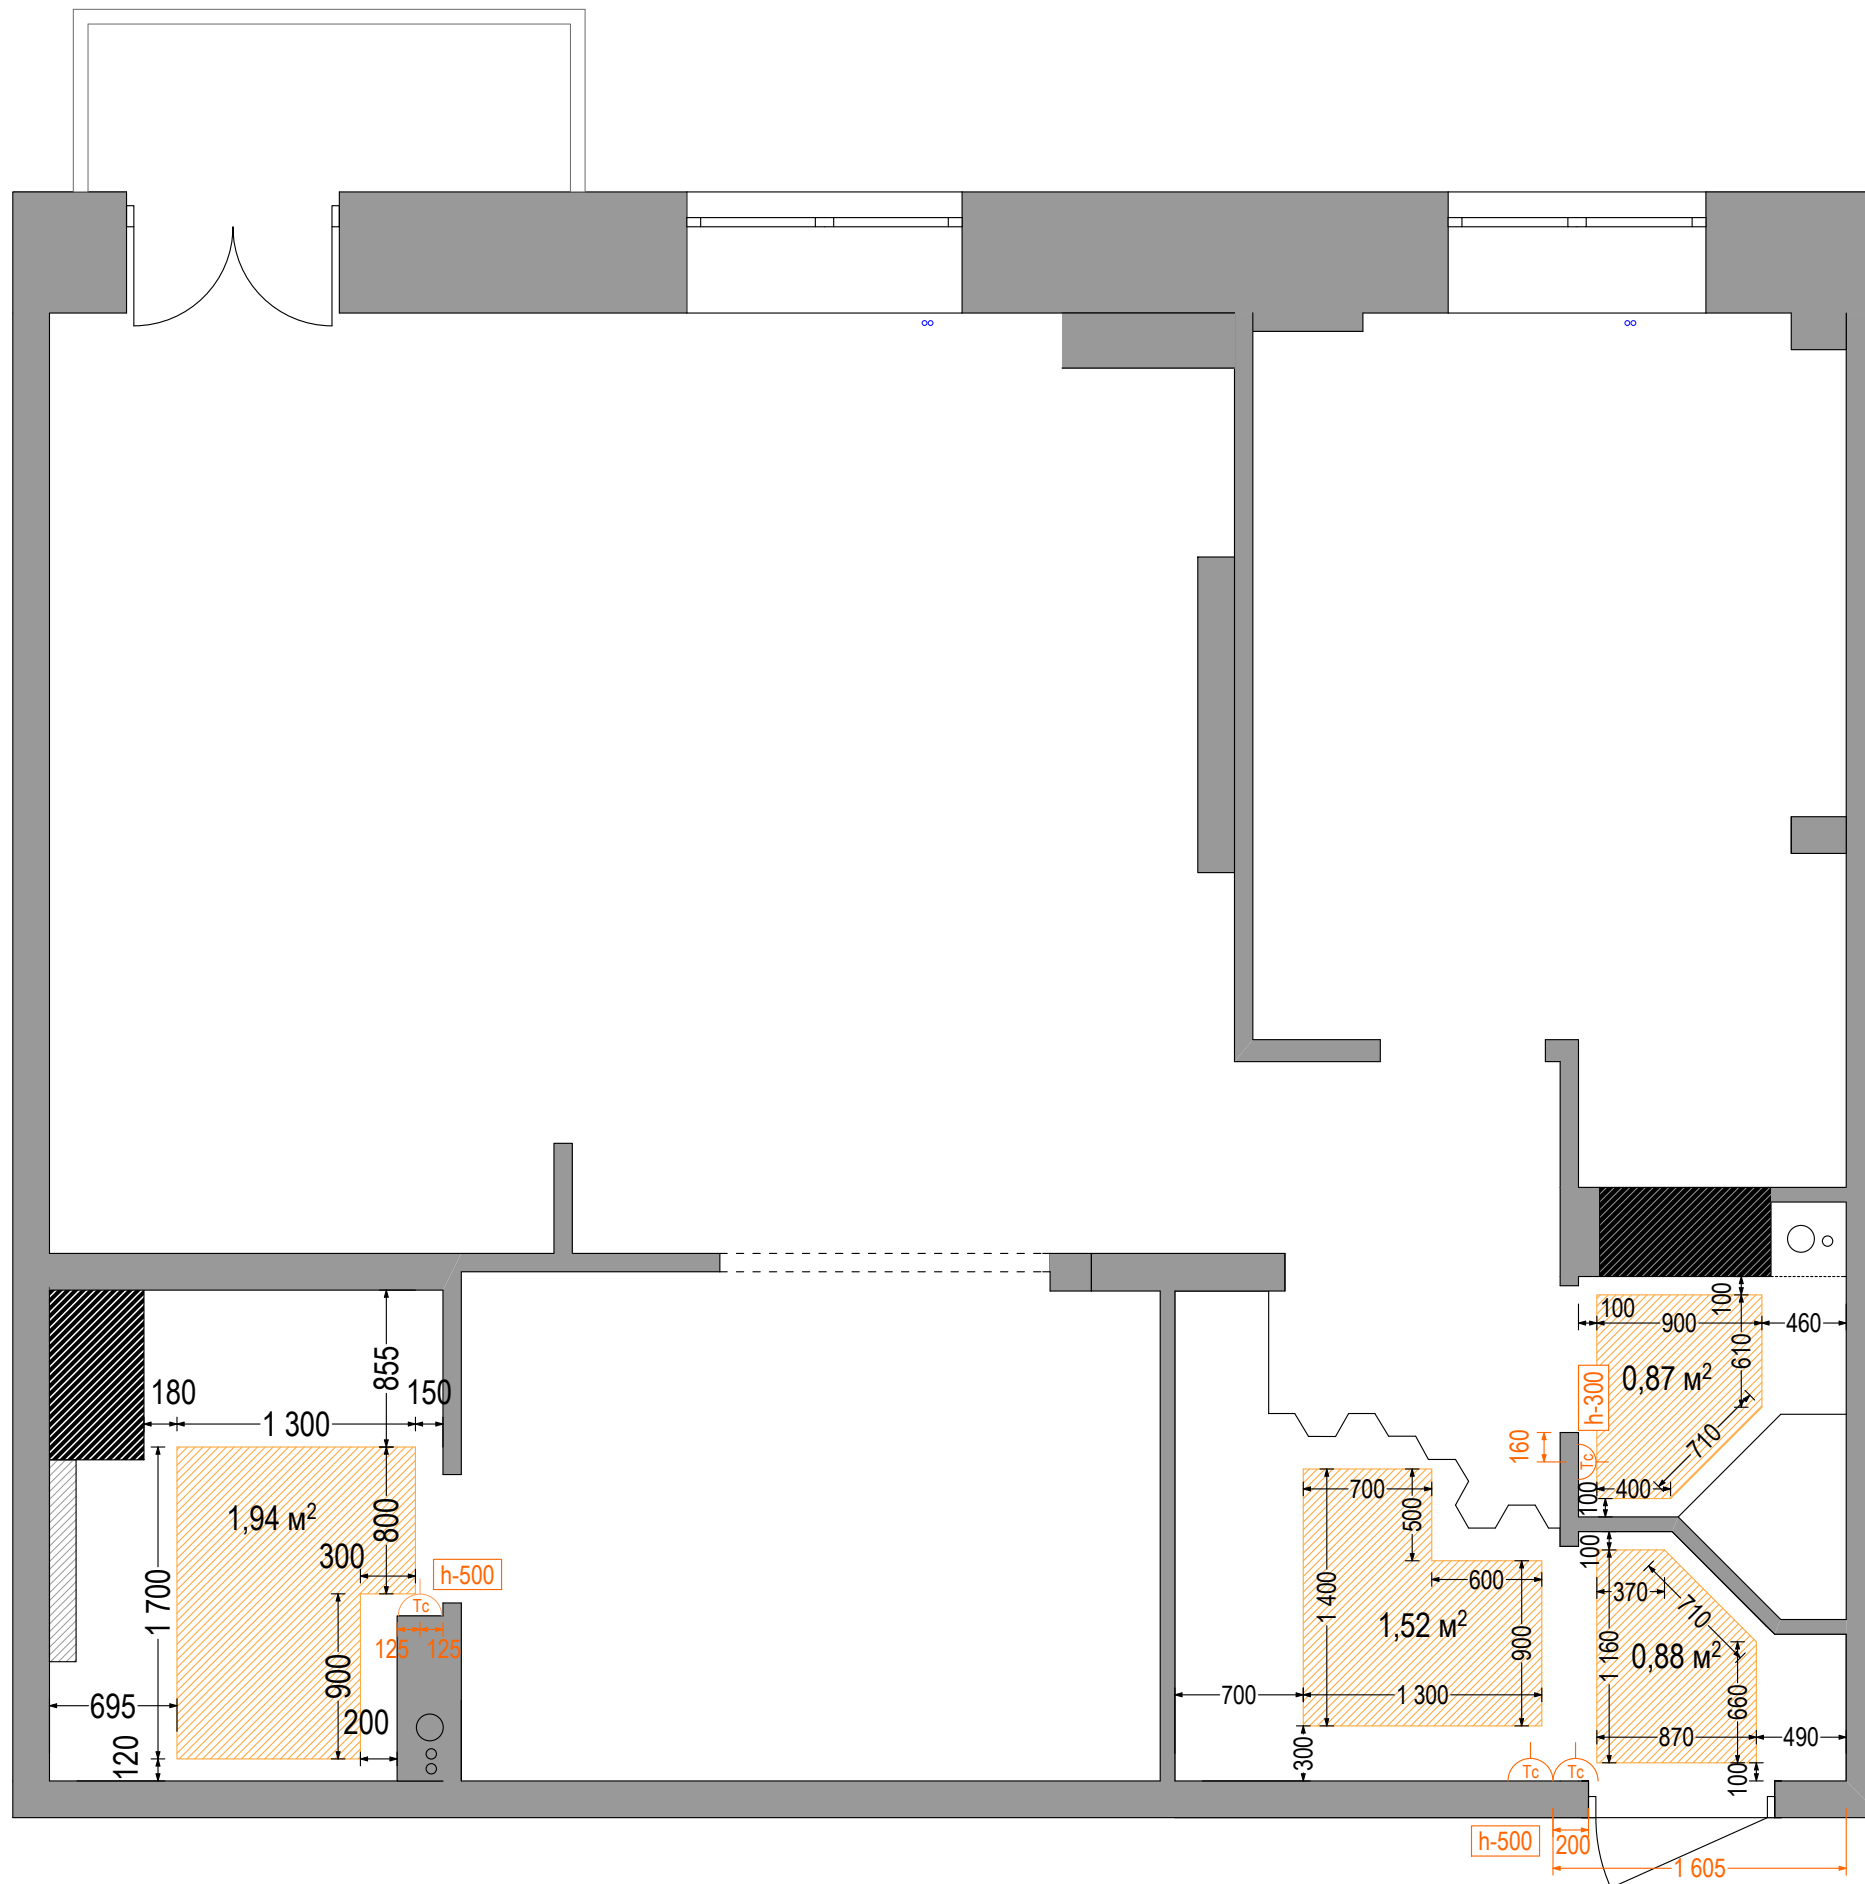

стадия	лист	листов	масштаб
РП	10	23	



руководитель проекта	Власов Л.И.
архитектор проекта	Власова Т.А.
согласовано	

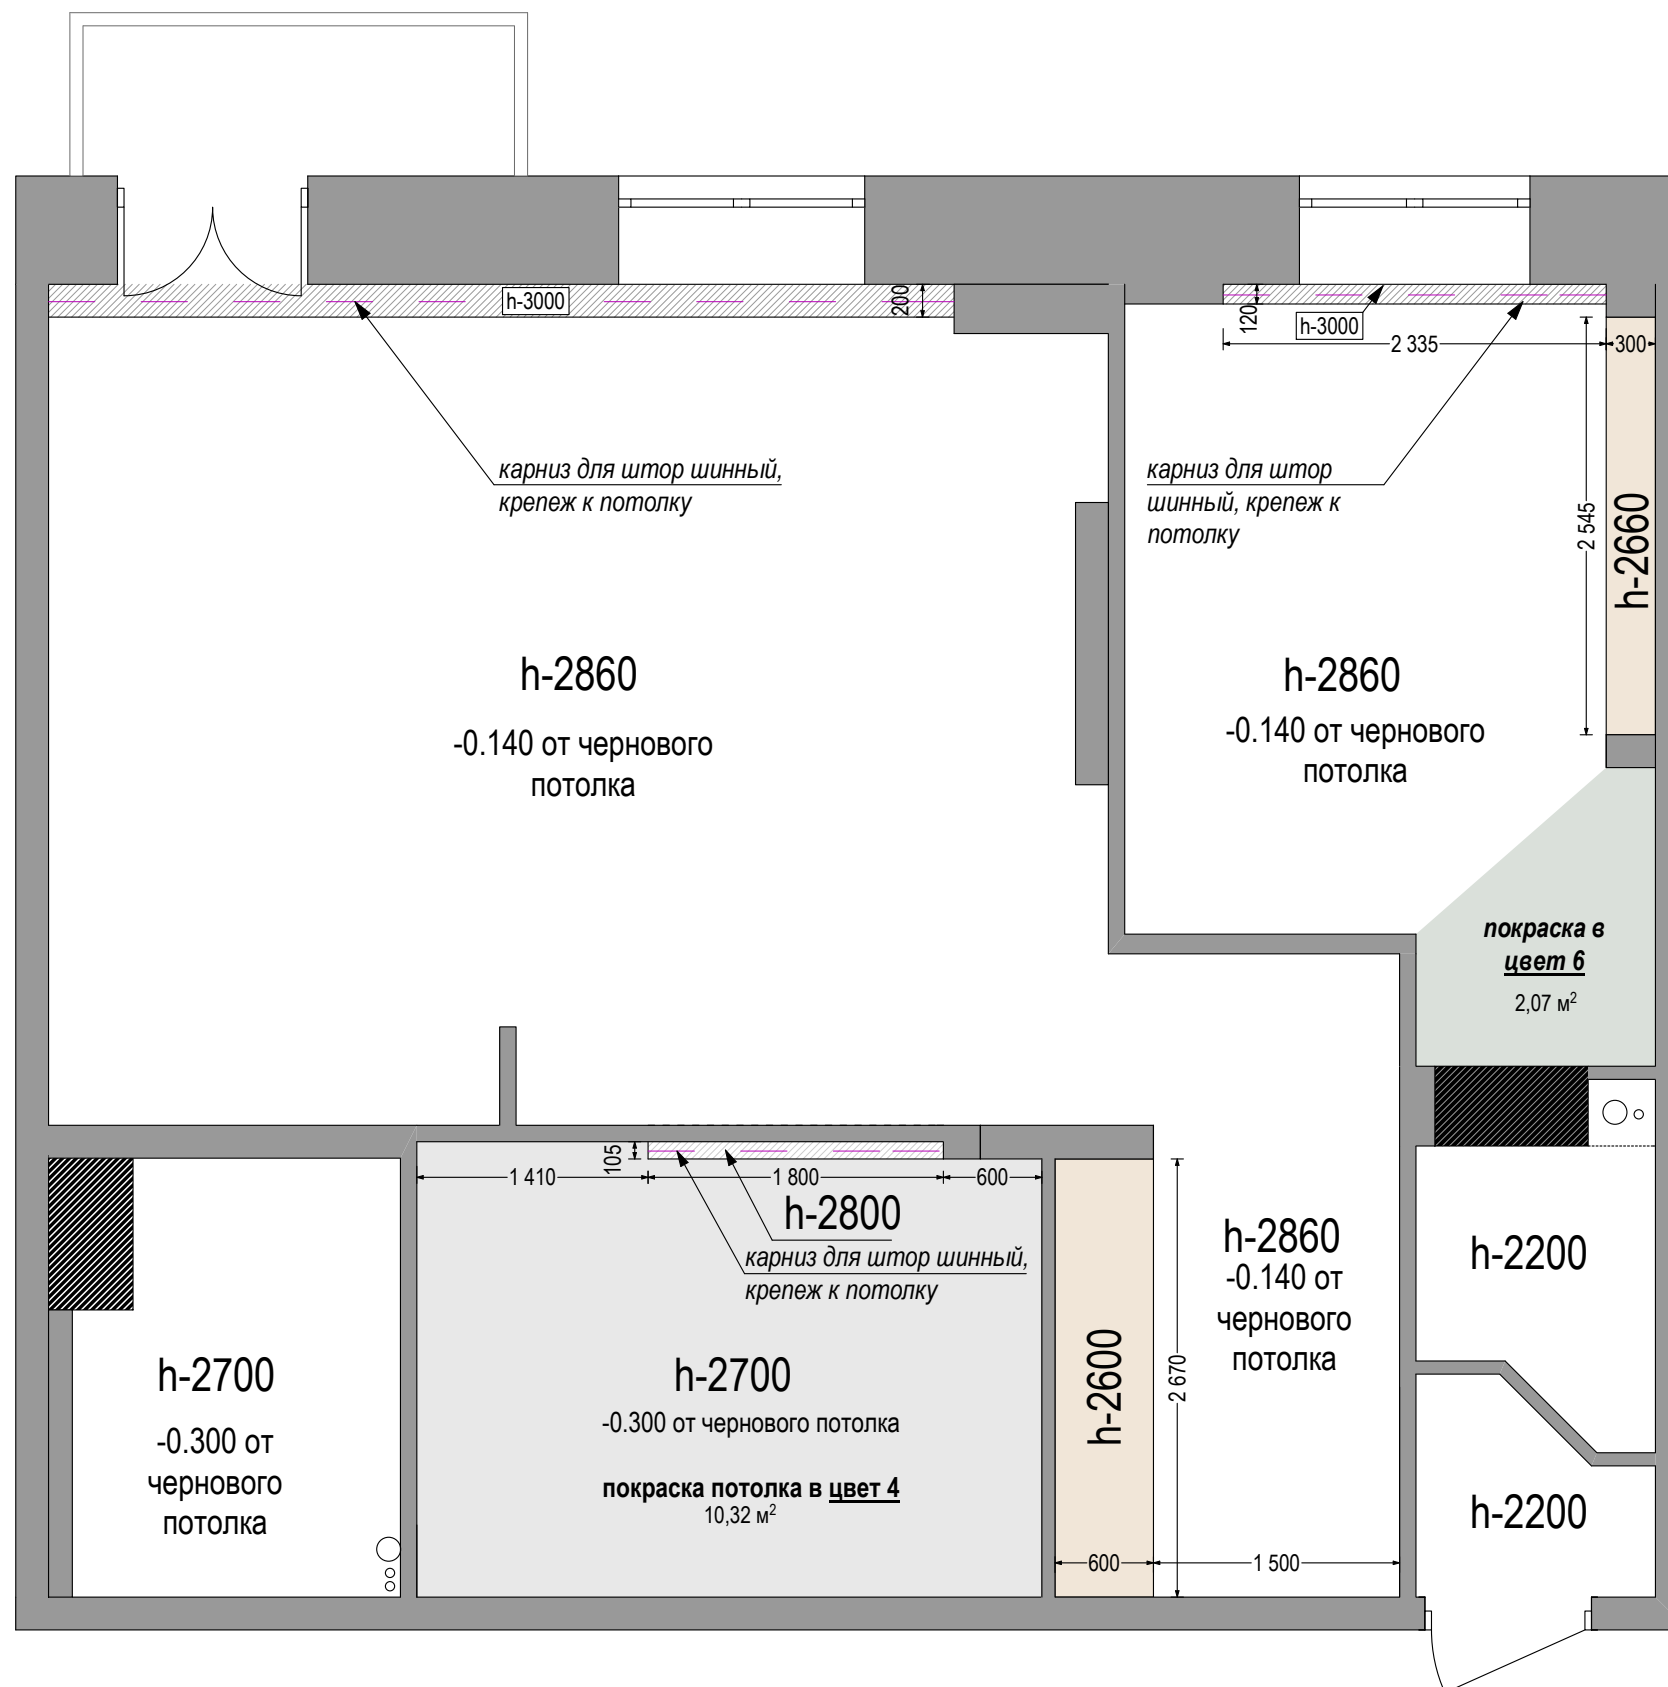


стадия	лист	листов	масштаб
РП	11	23	




руководитель проекта	Власов Л.И.
архитектор проекта	Власова Т.А.
согласовано	

ПЛАН ПОТОЛОЧНОГО И НАСТЕННОГО  
ОСВЕЩЕНИЯ

УСЛОВНЫЕ ОБОЗНАЧЕНИЯ:

-  - подвесной светильник (люстра)
-  - встроенный светильник
-  - встроенный светильник двойной
-  - вентилятор в потолок
-  - вентилятор на стене
-  - светильник настенный (бра)
-  - светодиодная подсветка

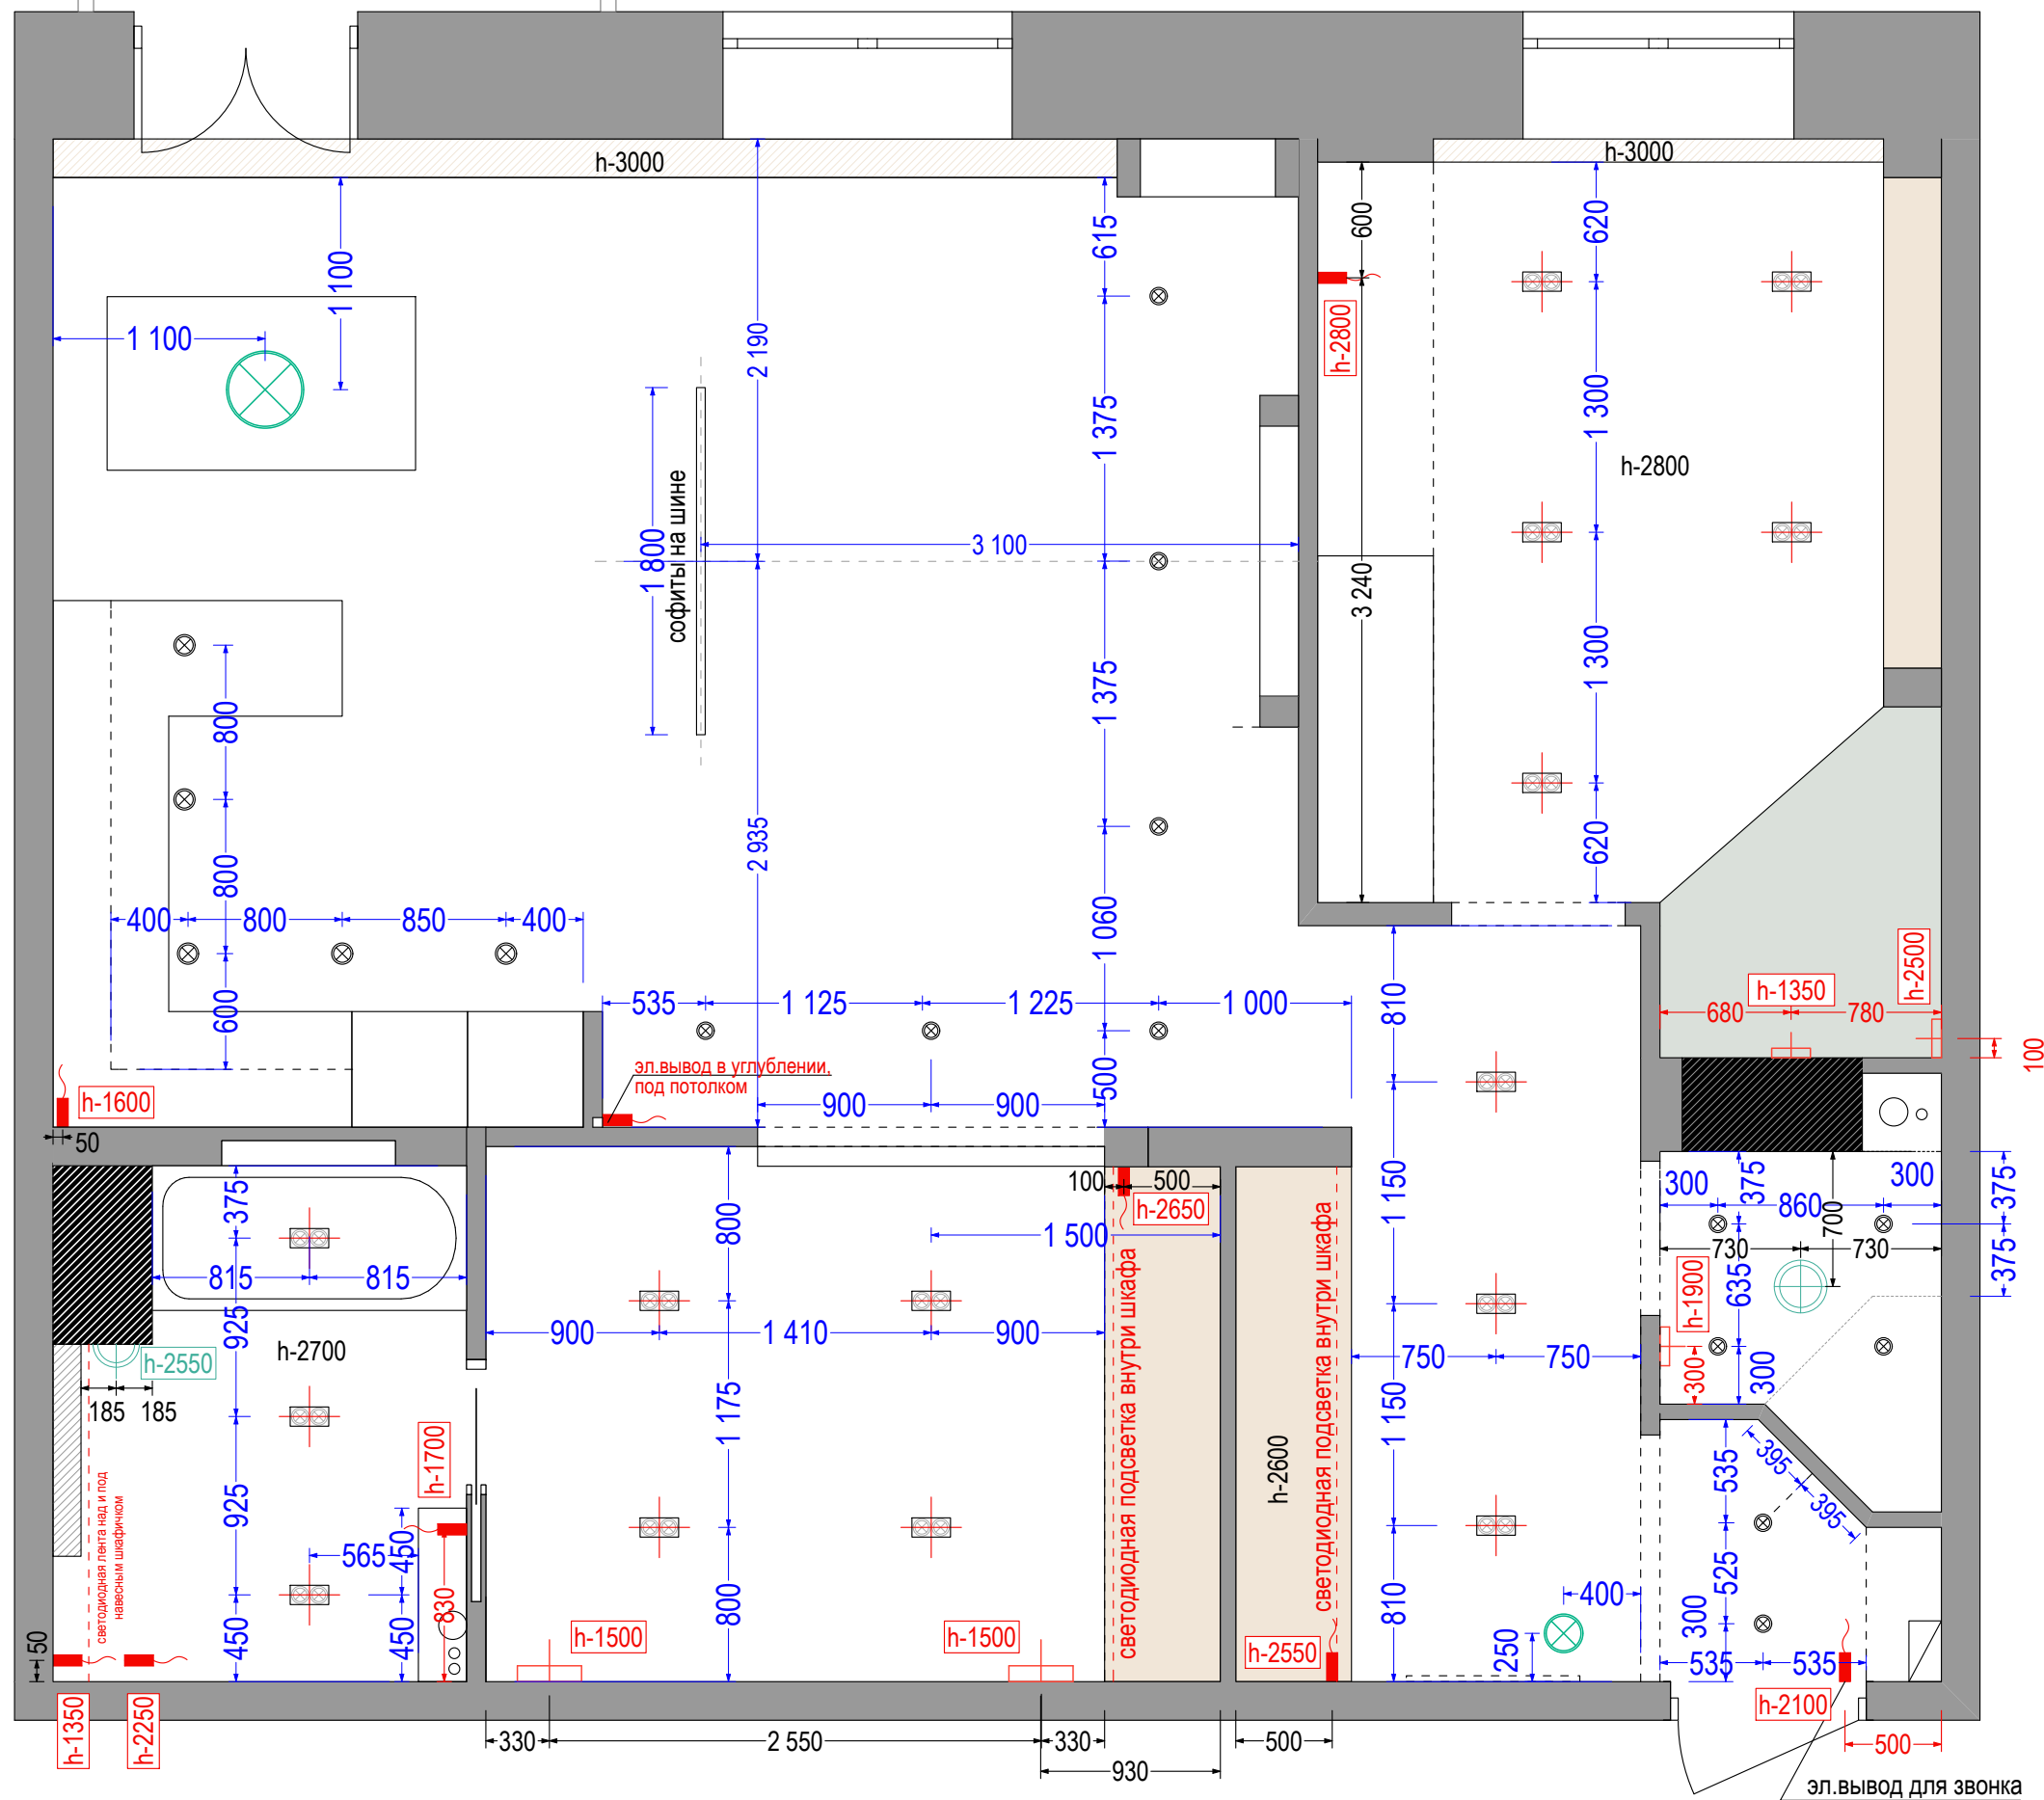

стадия	лист	листов	масштаб
РП	12	23	



руководитель проекта	Власов Л.И.
архитектор проекта	Власова Т.А.
согласовано	


ДИЗАЙН-ПРОЕКТ КВАРТИРЫ

г. Санкт-Петербург,  
ул. Глухая Зеленина, д.6, кв.

ПЛАН РАЗВОДКИ ОСВЕЩЕНИЯ НА  
ВЫКЛЮЧАТЕЛИ

УСЛОВНЫЕ ОБОЗНАЧЕНИЯ:

-   - подвесной светильник (люстра)
-  - встроенный светильник
-  - встроенный светильник двойной
-  - вентилятор в потолке
-  - вентилятор на стене
-  - светильник настенный (бра)
-  - светодиодная подсветка
  
-  - выключатель одноклавишный
-  - выключатель двухклавишный
-  - диммер
-  - реверсивный переключатель

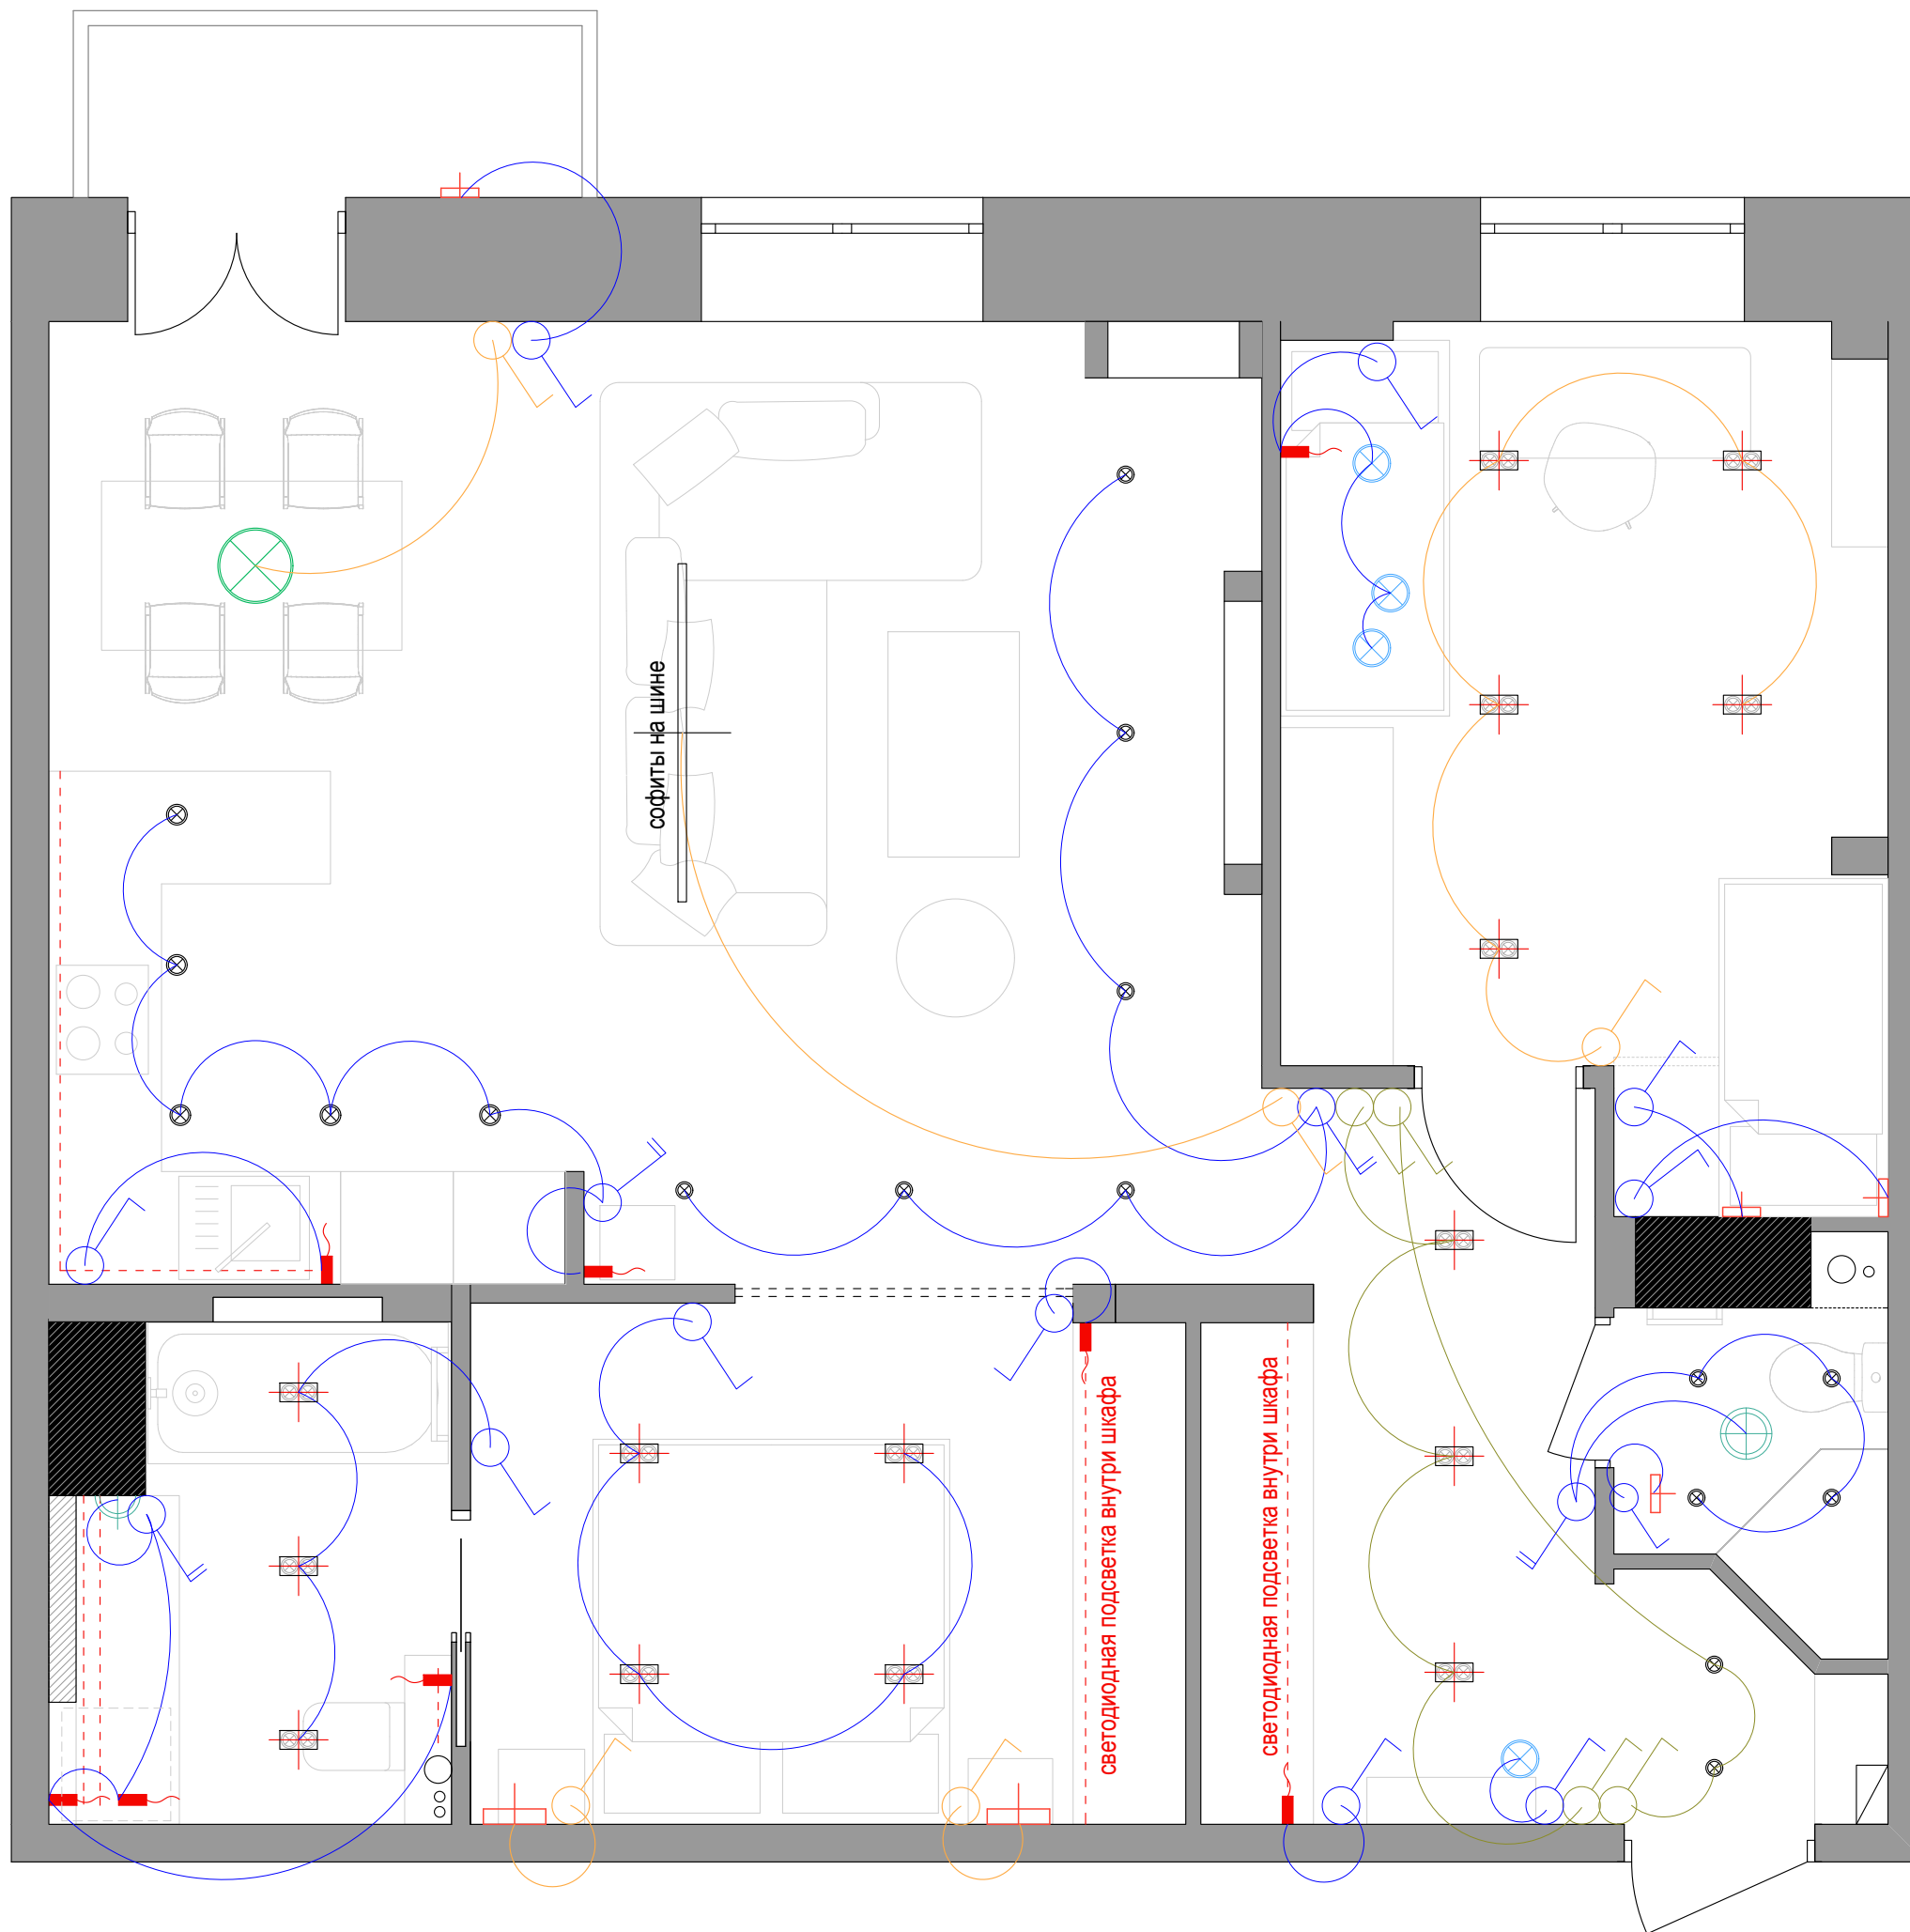





стадия	лист	листов	масштаб
РП	13	23	




руководитель проекта	Власов Л.И.
архитектор проекта	Власова Т.А.
согласовано	

УСЛОВНЫЕ ОБОЗНАЧЕНИЯ:

-  - выключатель одноклавишный
-  - выключатель двухклавишный
-  - диммер
-  - реверсивный переключатель

ВНИМАНИЕ:

1. Все высоты даны от чистого пола!

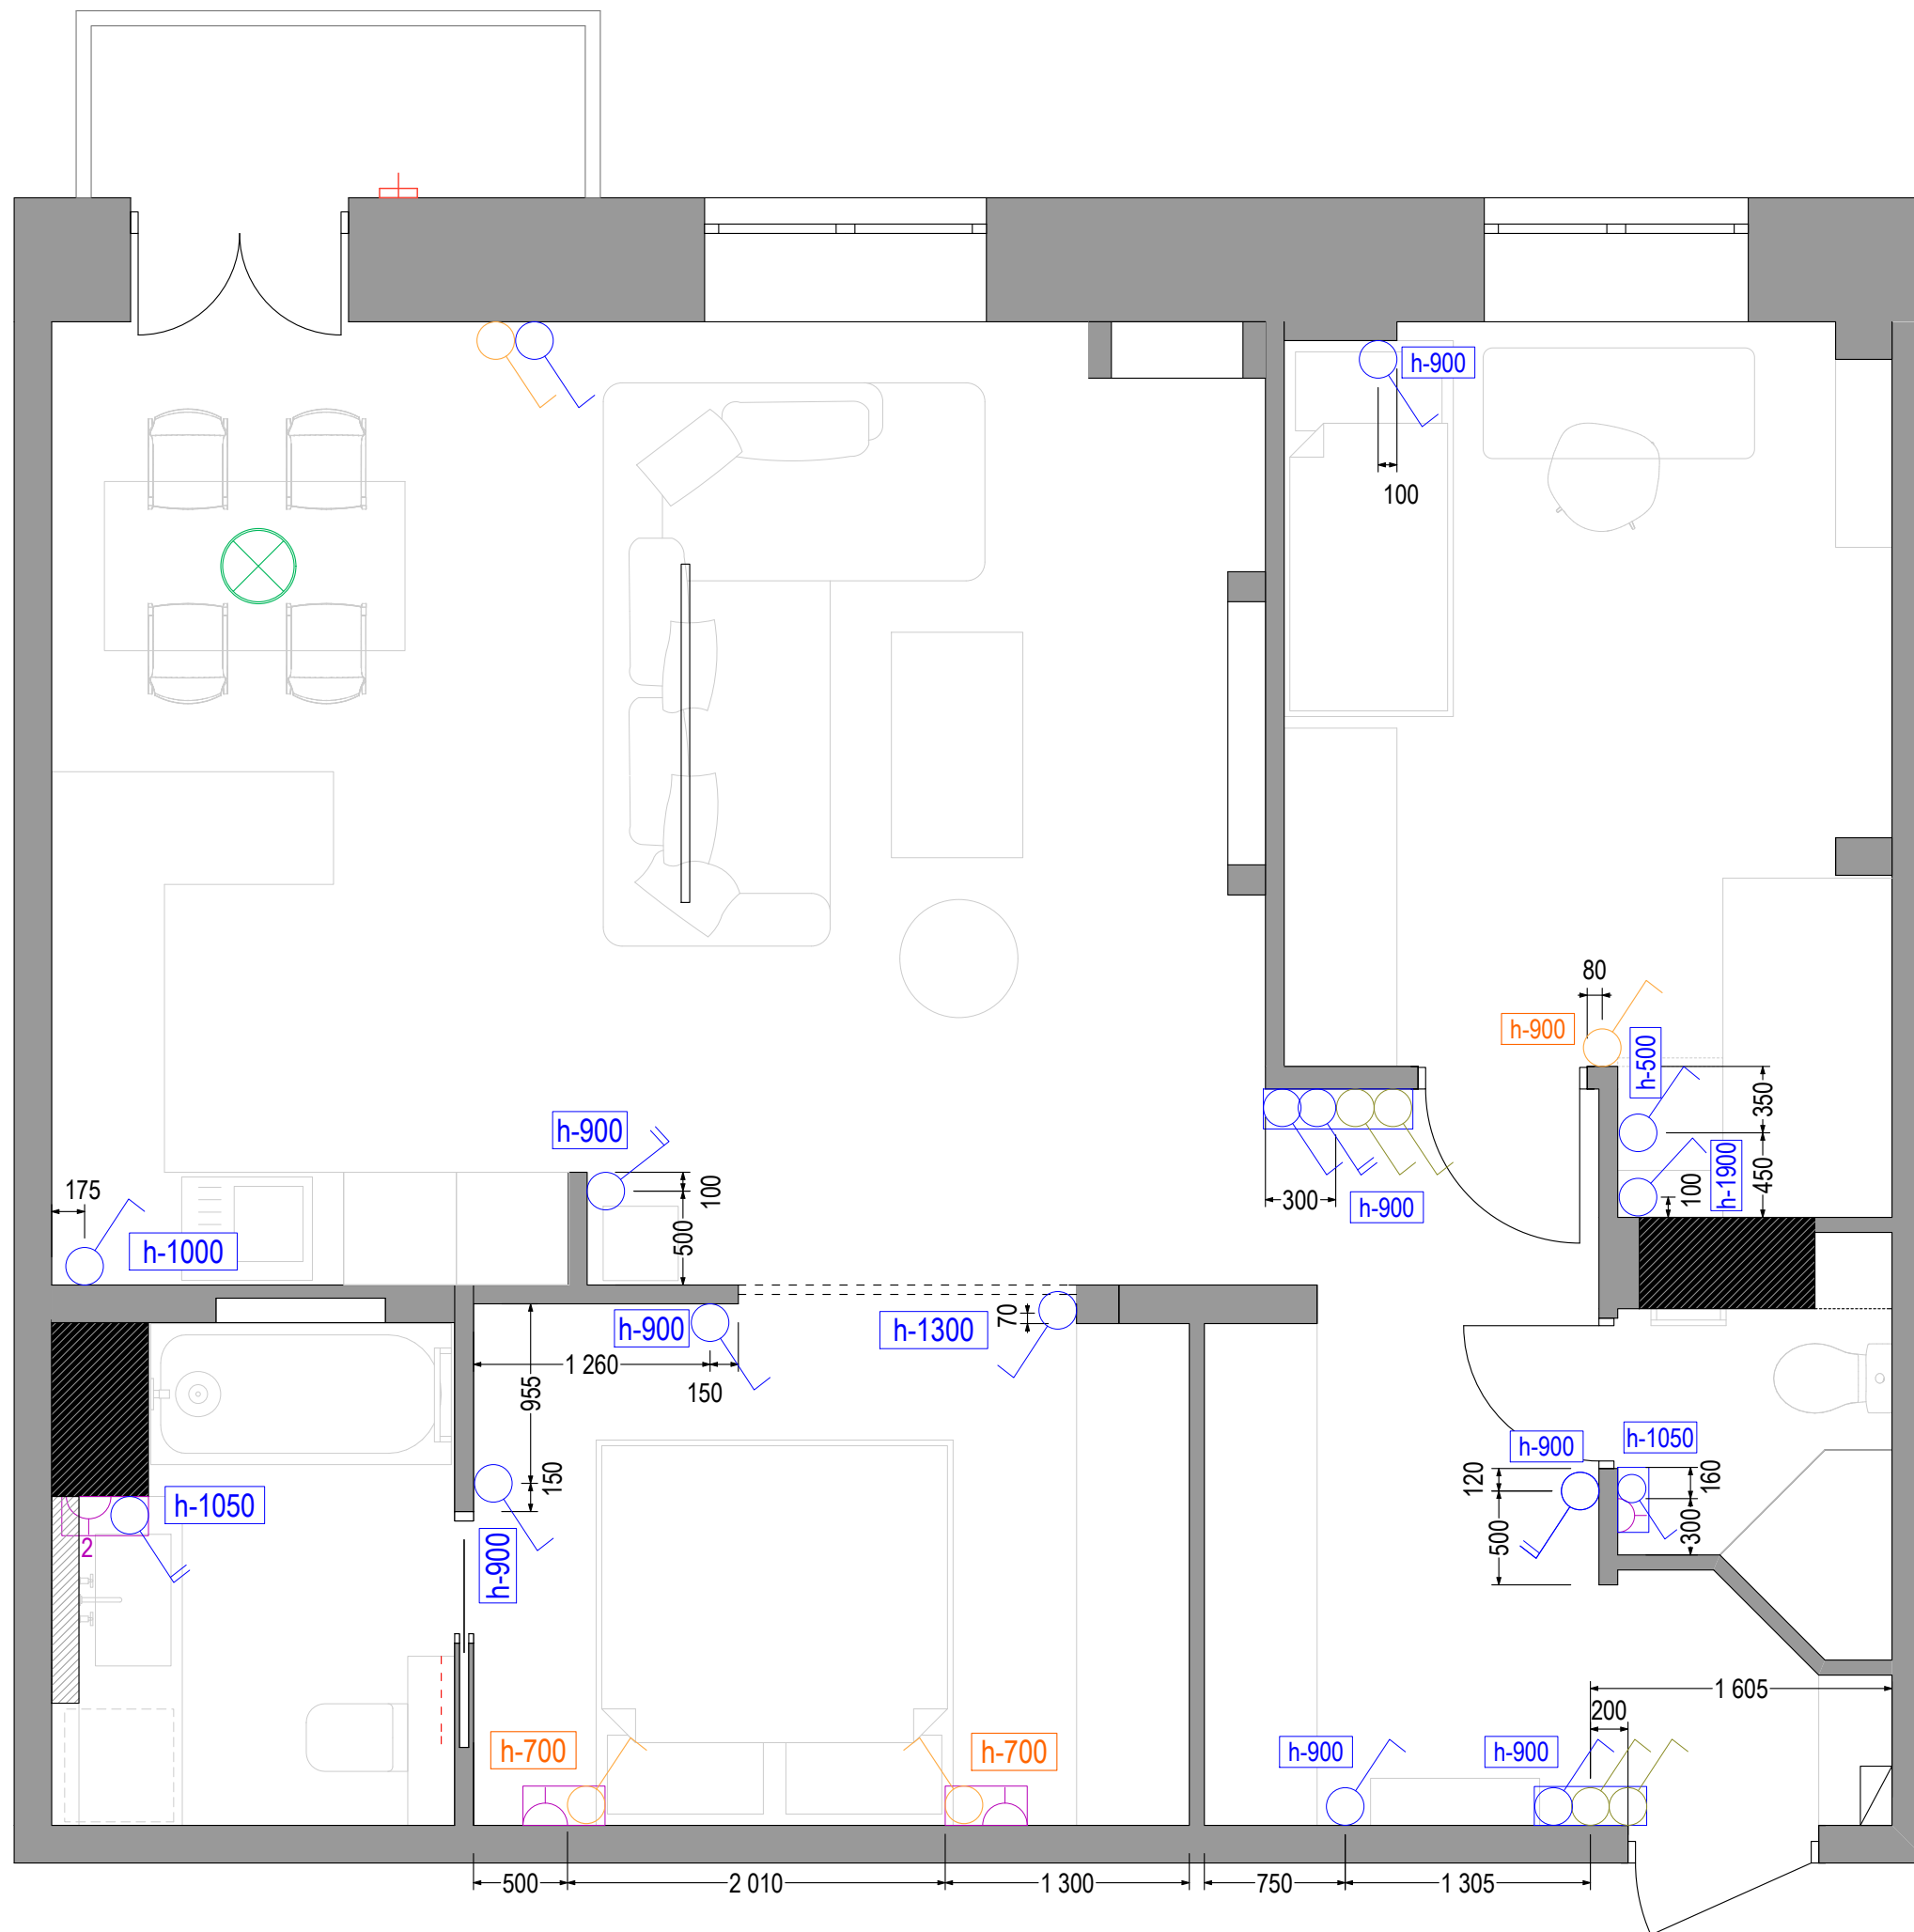



стадия	лист	листов	масштаб
РП	14	23	




руководитель проекта	Власов Л.И.
архитектор проекта	Власова Т.А.
согласовано	

**УСЛОВНЫЕ ОБОЗНАЧЕНИЯ:**

-  - розетка 220V
-  - двойная розетка 220V
-  - тройная розетка 220V
-  - телевизионная розетка
-  - телефонная розетка
-  - термостат к теплому полу
-  - роутер Wi-Fi
-  - вывод эл.провода l-1,5м

**ВНИМАНИЕ:**


1. Все высоты даны от чистого пола!

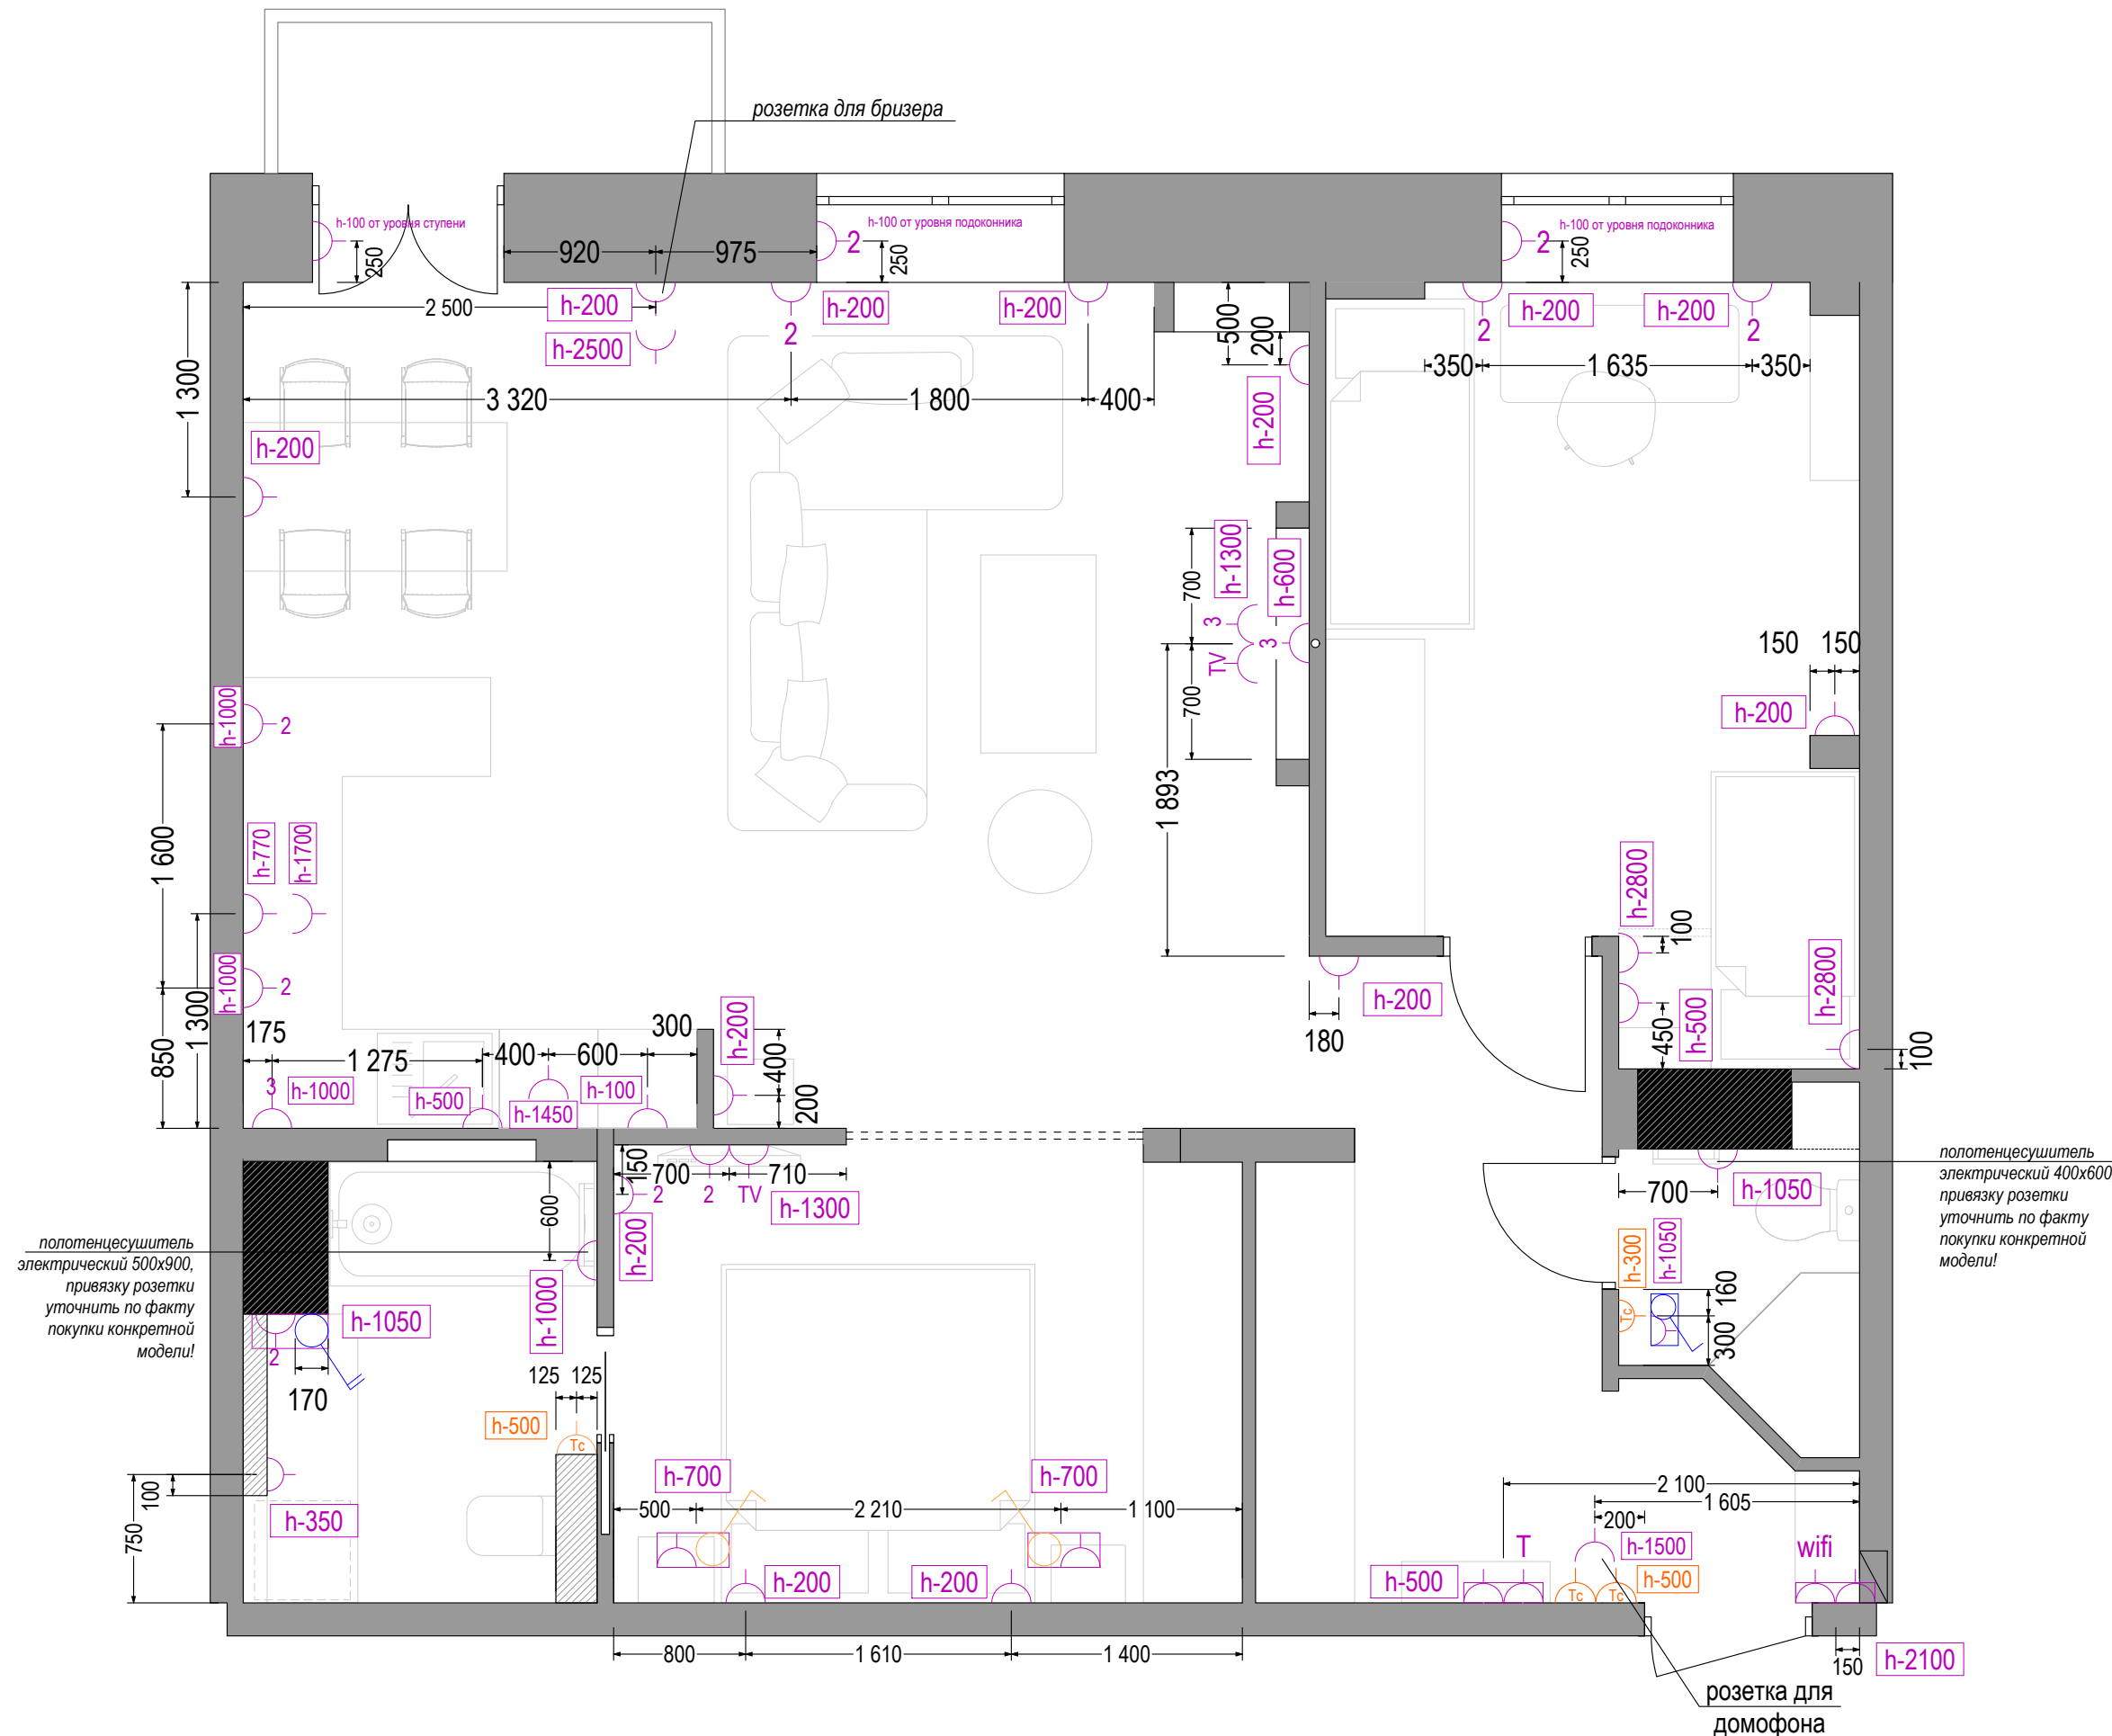

стадия	лист	листов	масштаб
РП	15	23	



руководитель проекта	Власов Л.И.
архитектор проекта	Власова Т.А.
согласовано	

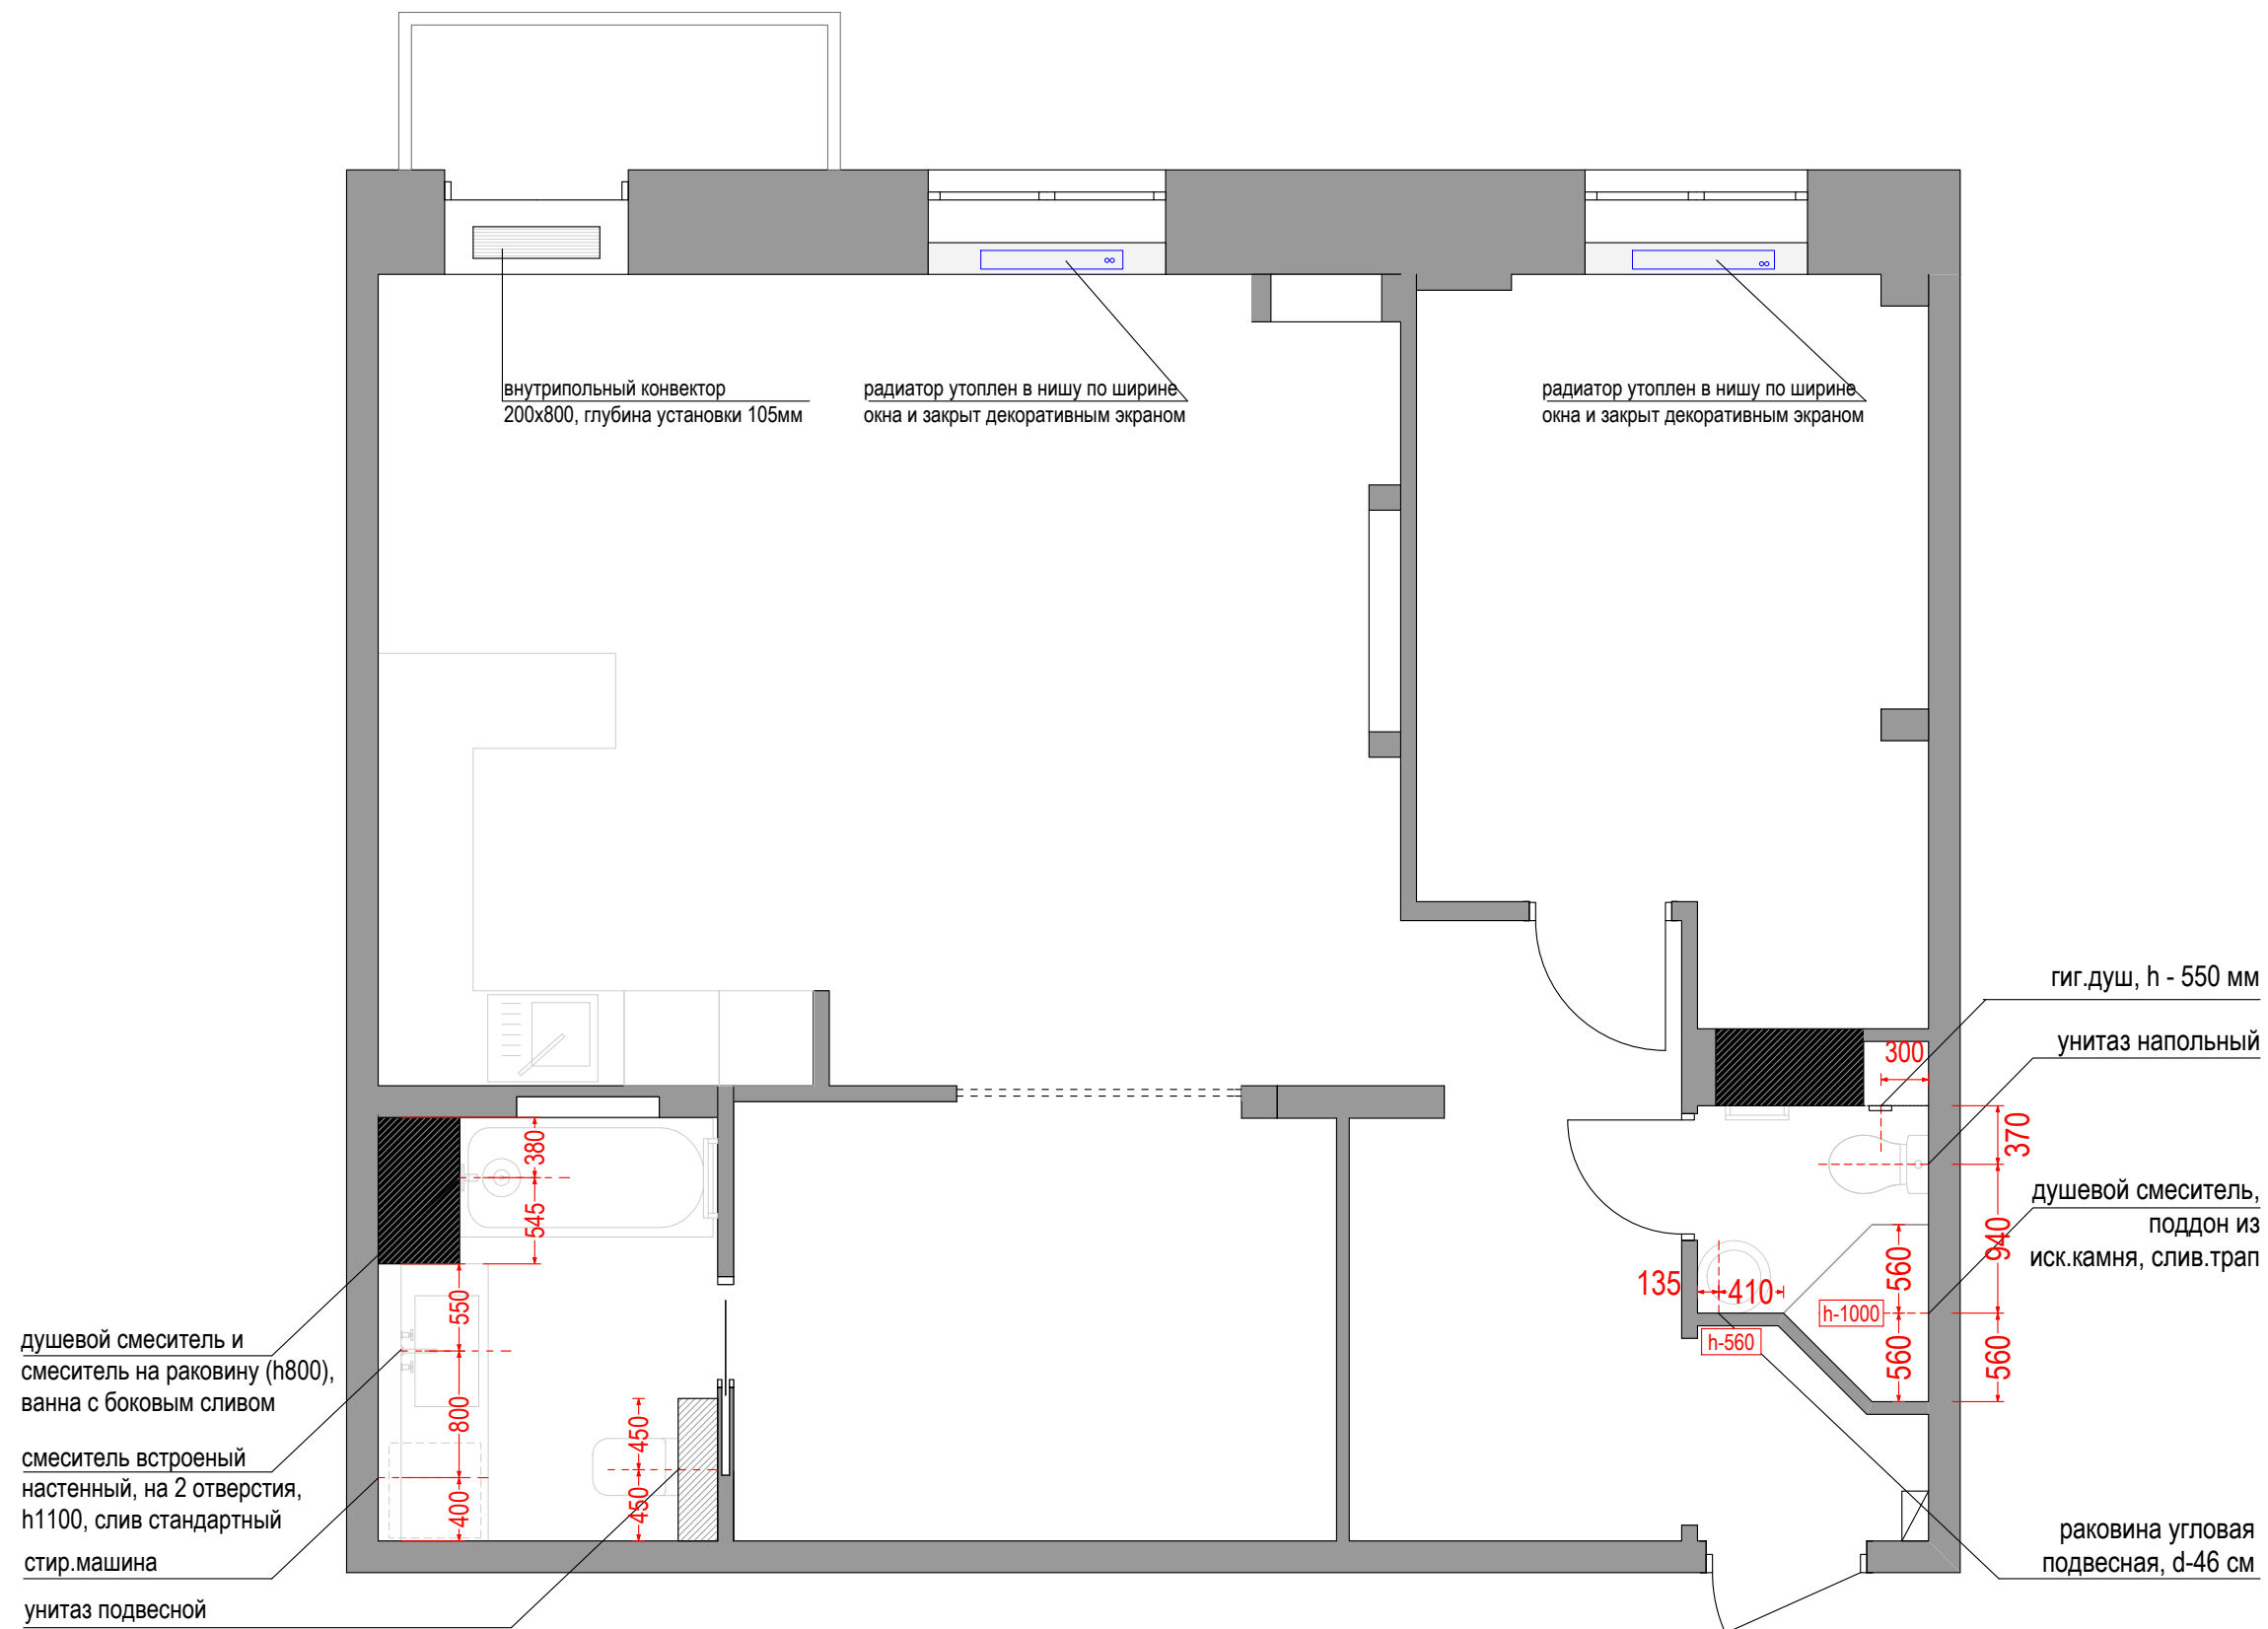


стадия	лист	листов	масштаб
РП	16	23	




руководитель проекта	Власов Л.И.
архитектор проекта	Власова Т.А.
согласовано	






### Нижние тумбы

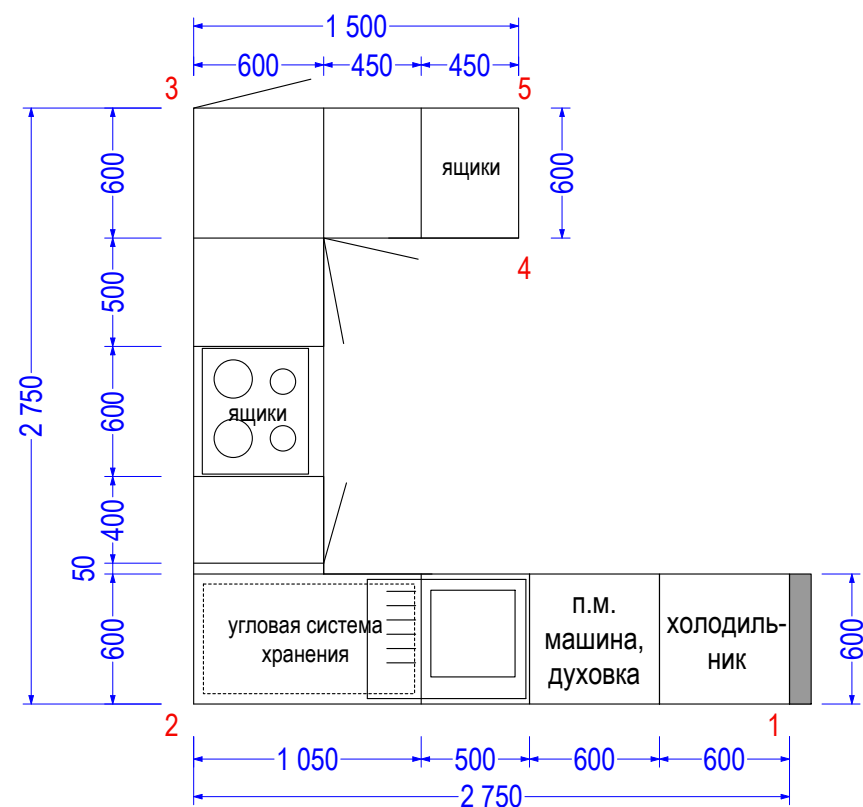



### Верхние шкафы

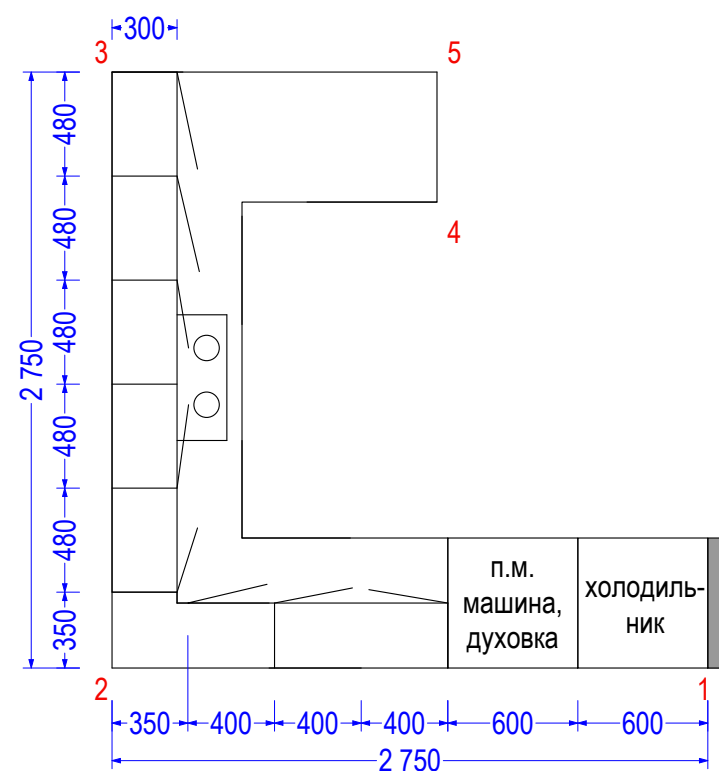




### Развертки по стенам

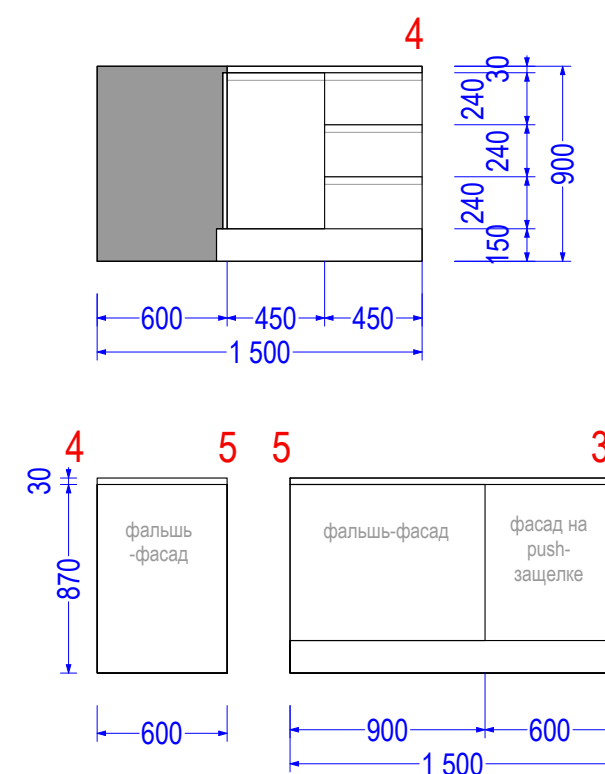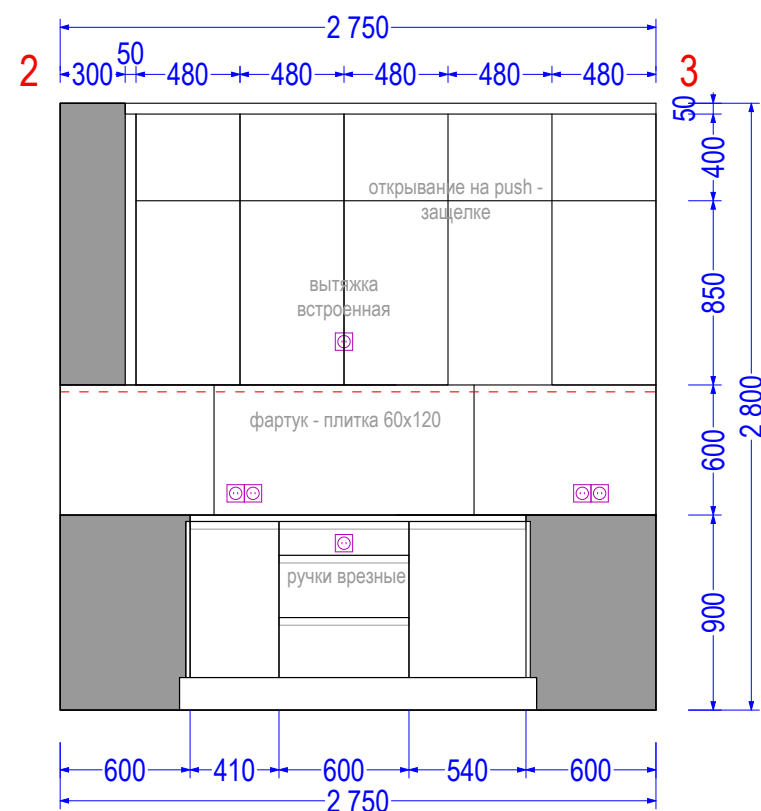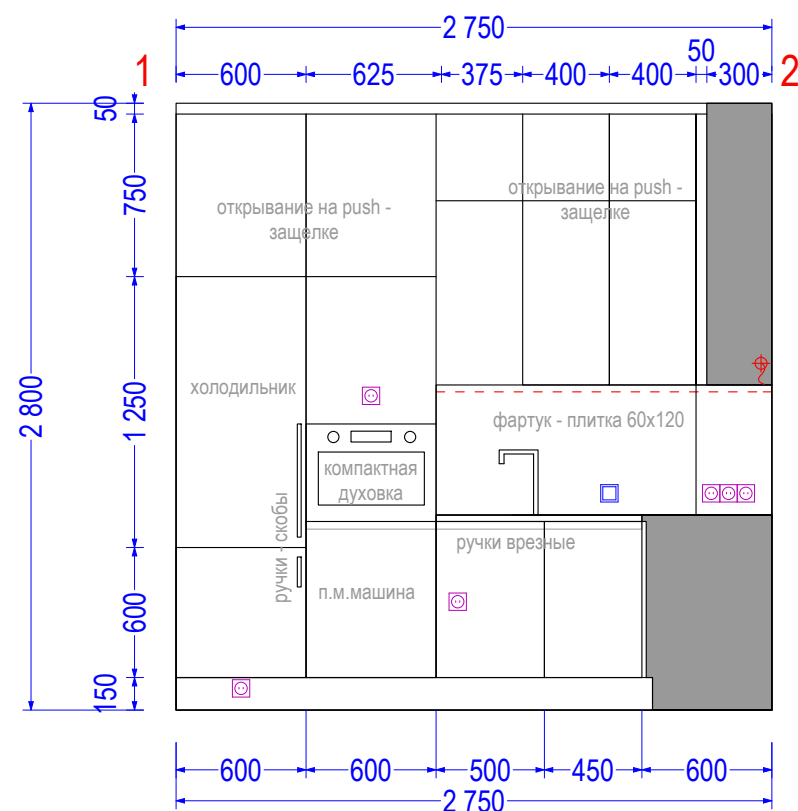

<b>ДИЗАЙН-ПРОЕКТ КВАРТИРЫ</b>			
г. Санкт-Петербург, ул. Глухая Зеленина, д.6, кв.			
<b>ПЛАН КУХНИ. РАЗВЕРТКИ ПО КУХНЕ</b>			
стадия	лист	листов	масштаб
	17	23	
руководитель проекта	Власов Л.И.		
архитектор проекта	Власова Т.А.		
согласовано			

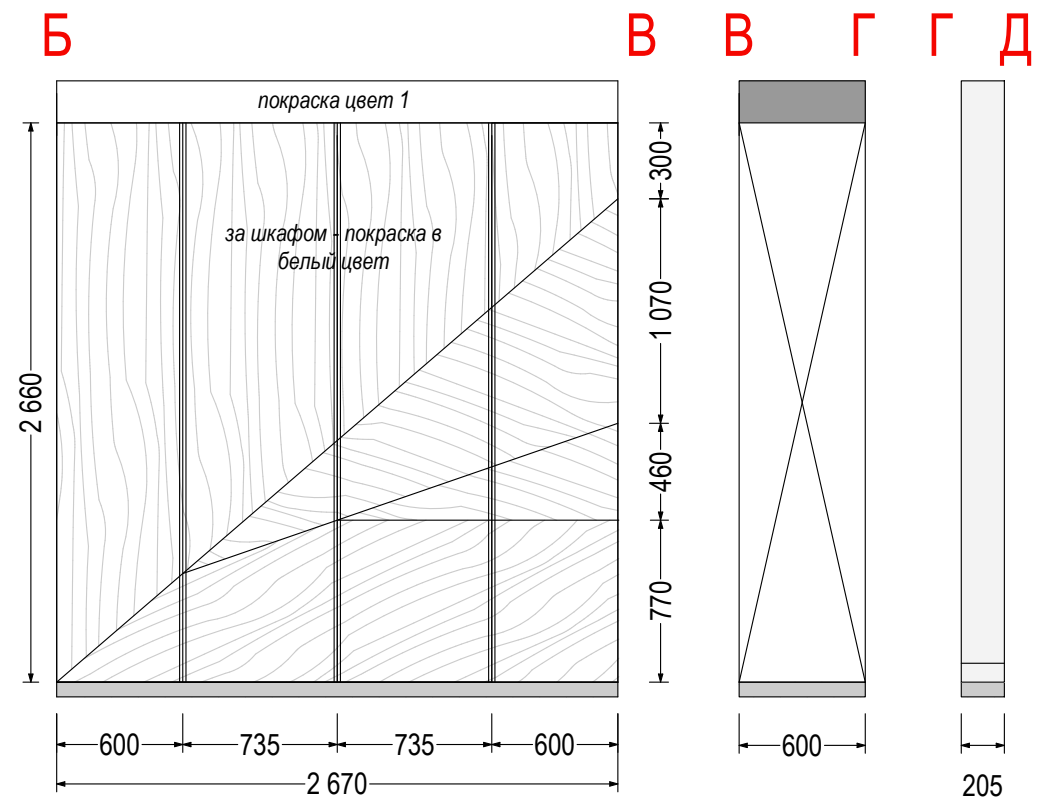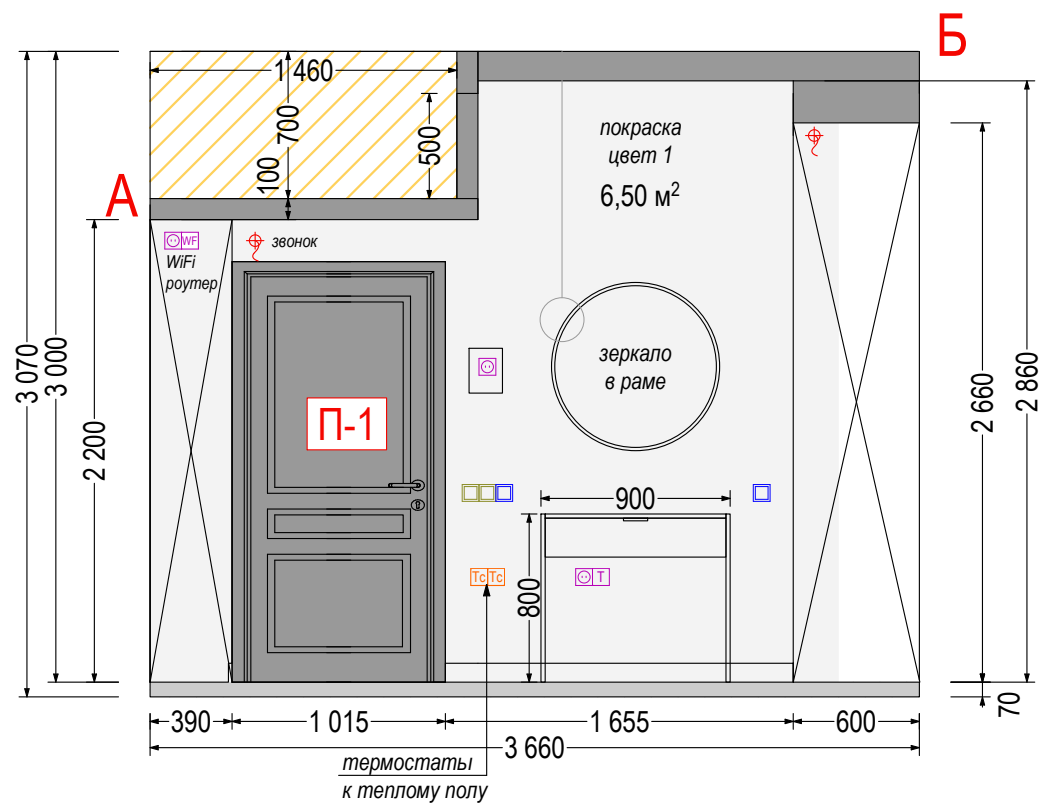

ПЛАН ПОМЕЩЕНИЯ

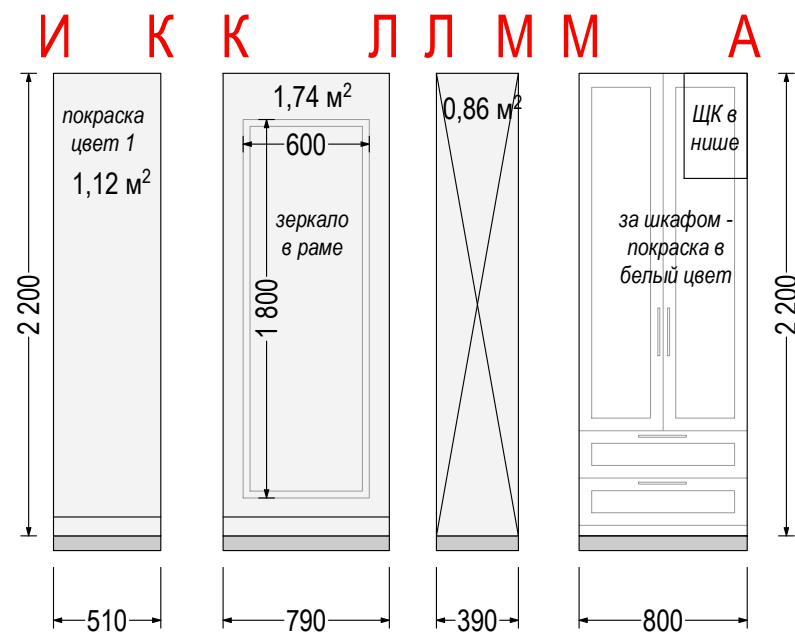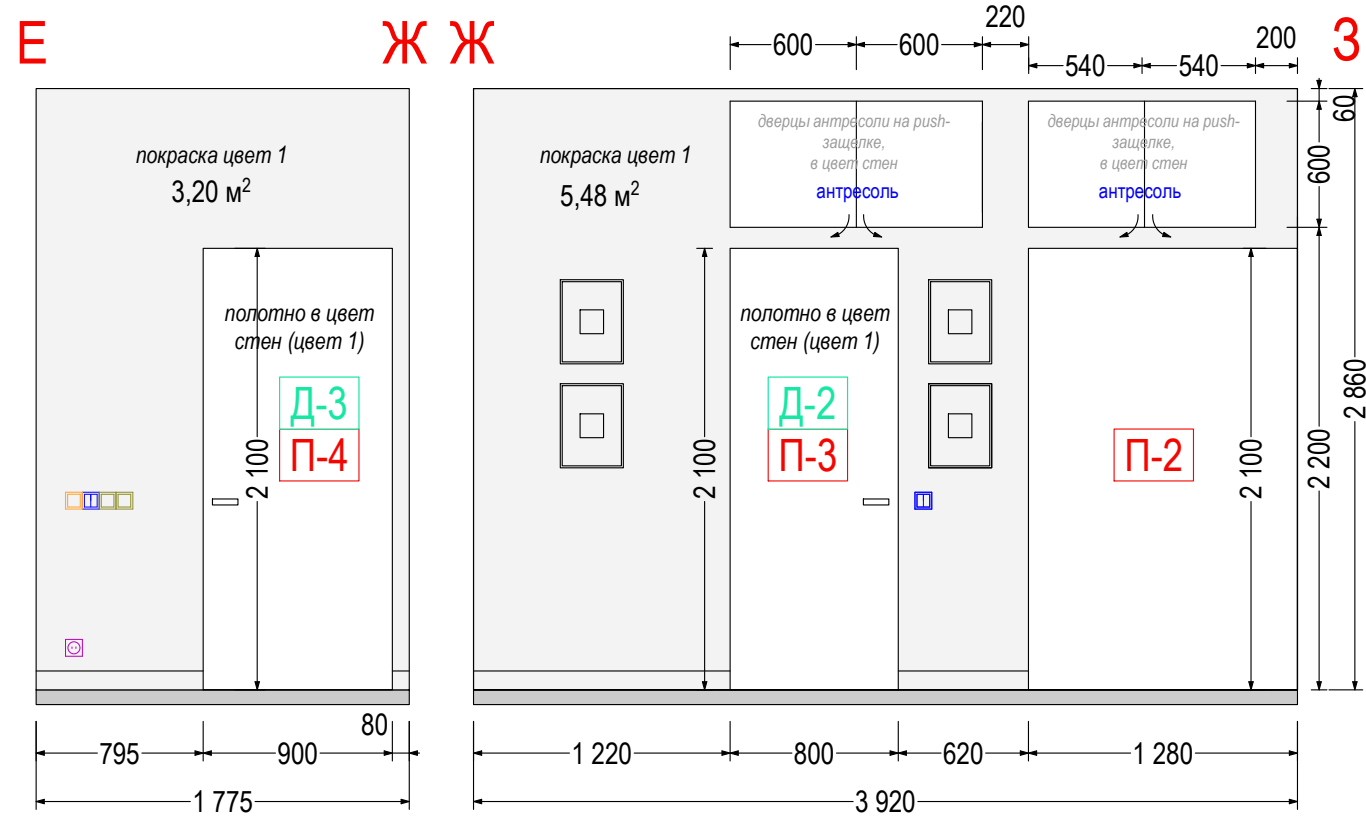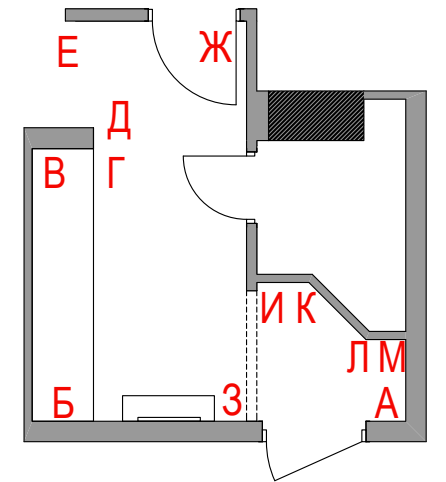

ДИЗАЙН-ПРОЕКТ КВАРТИРЫ


г. Санкт-Петербург,  
ул. Глухая Зеленина, д.6, кв.

РАЗВЕРТКИ ПО СТЕНАМ.  
Прихожая

стадия	лист	листов	масштаб
	18	23	



руководитель проекта	Власов Л.И.
архитектор проекта	Власова Т.А.
согласовано	

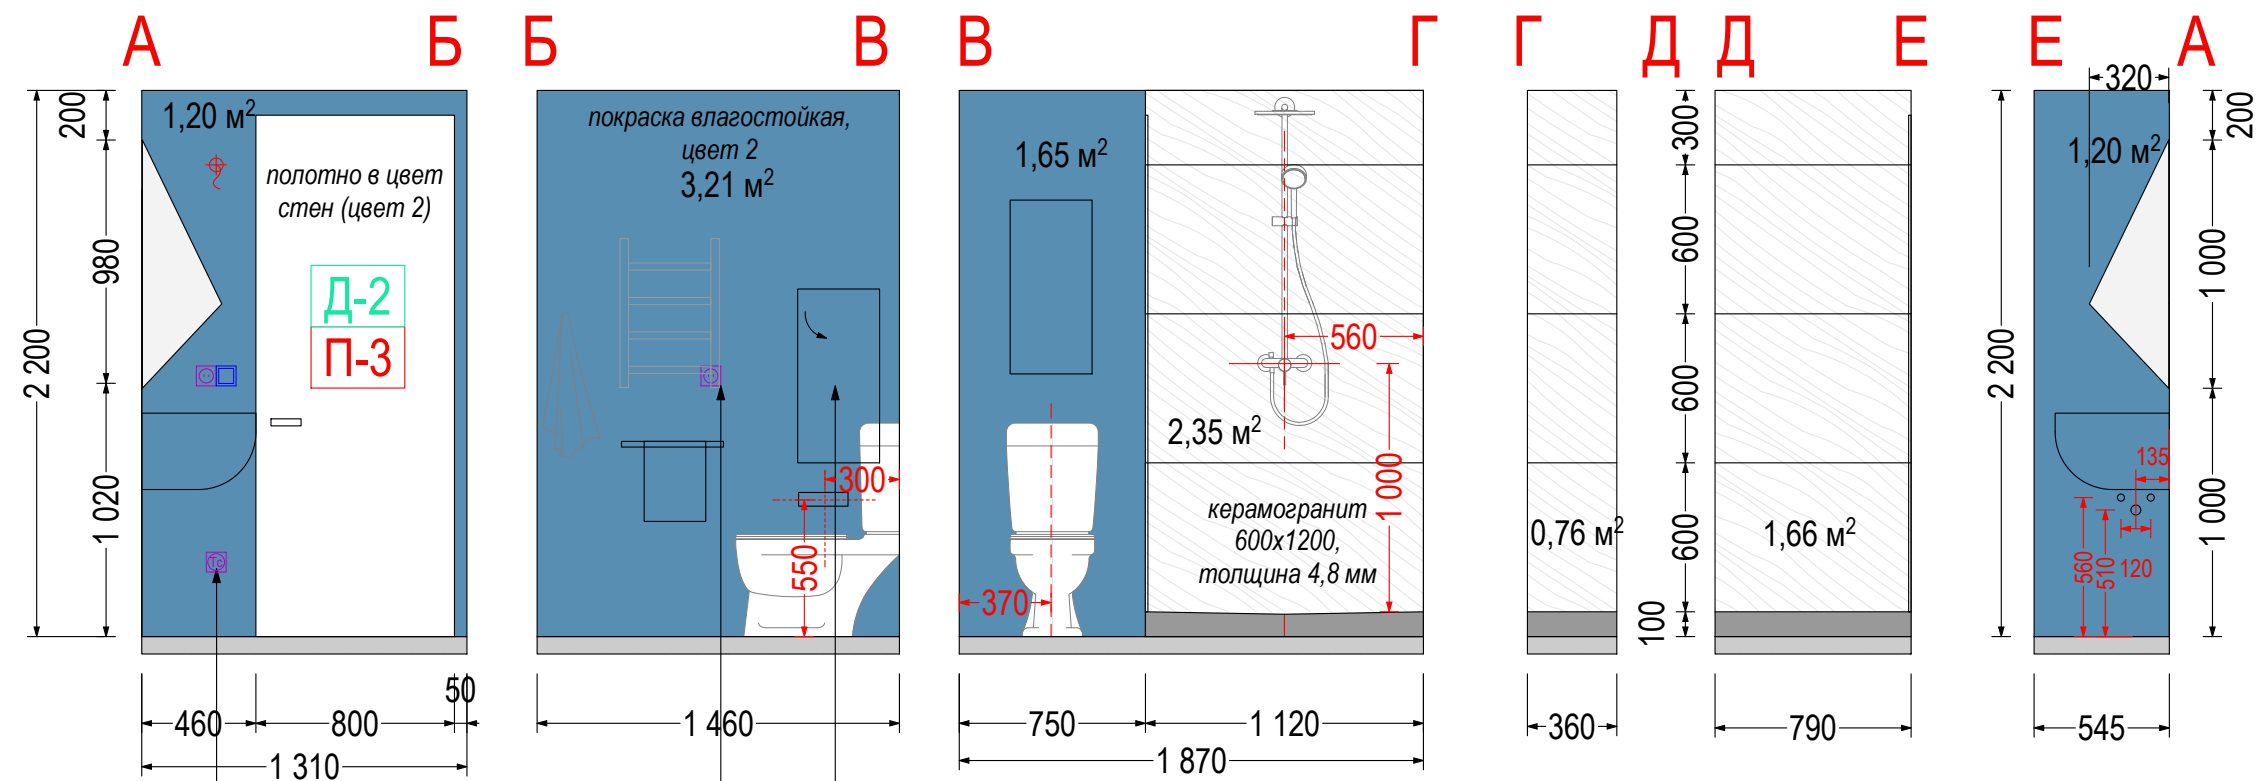


термостат к теплому полу


полотенцесушитель электрический 400x600, привязку розетки уточнить по факту покупки конкретной модели!

МДФ дверца ревиз. люка на push-защелке, покраска в цвет стен, размеры и расположение уточнить по месту

Зеркало (2 шт.)

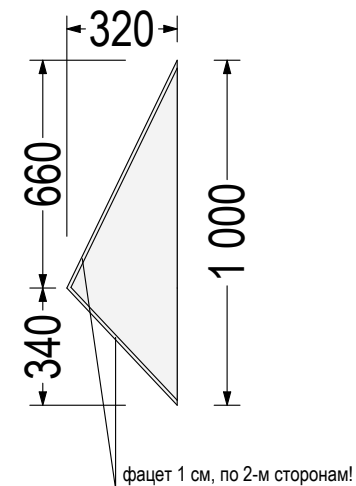

ПЛАН ПОМЕЩЕНИЯ

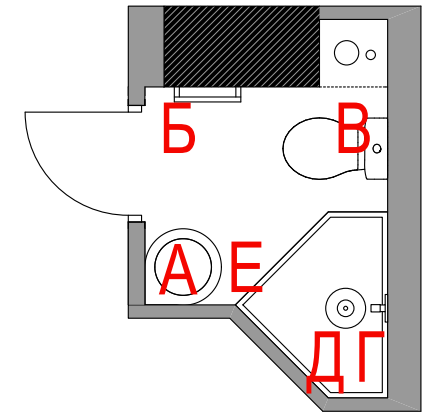

ДИЗАЙН-ПРОЕКТ КВАРТИРЫ



г. Санкт-Петербург,  
ул. Глухая Зеленина, д.6, кв.

РАЗВЕРТКИ ПО СТЕНАМ.  
Гостевой санузел


стадия	лист	листов	масштаб
	19	23	



руководитель проекта	Власов Л.И.
архитектор проекта	Власова Т.А.
согласовано	

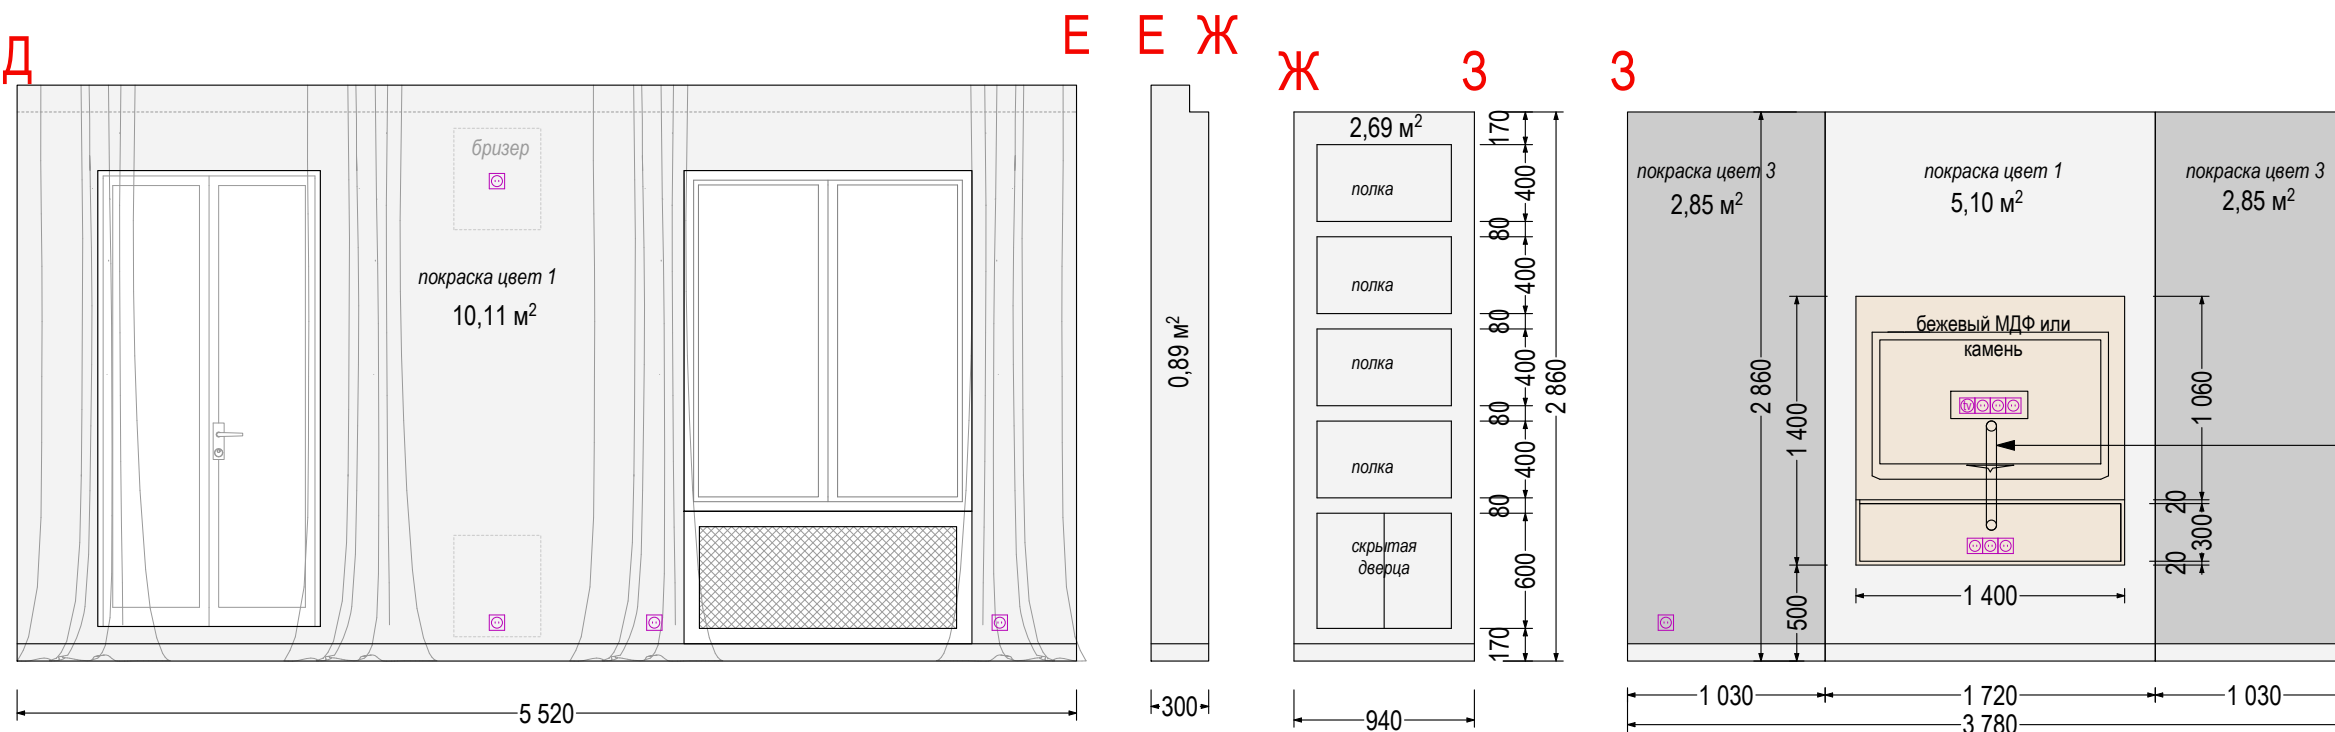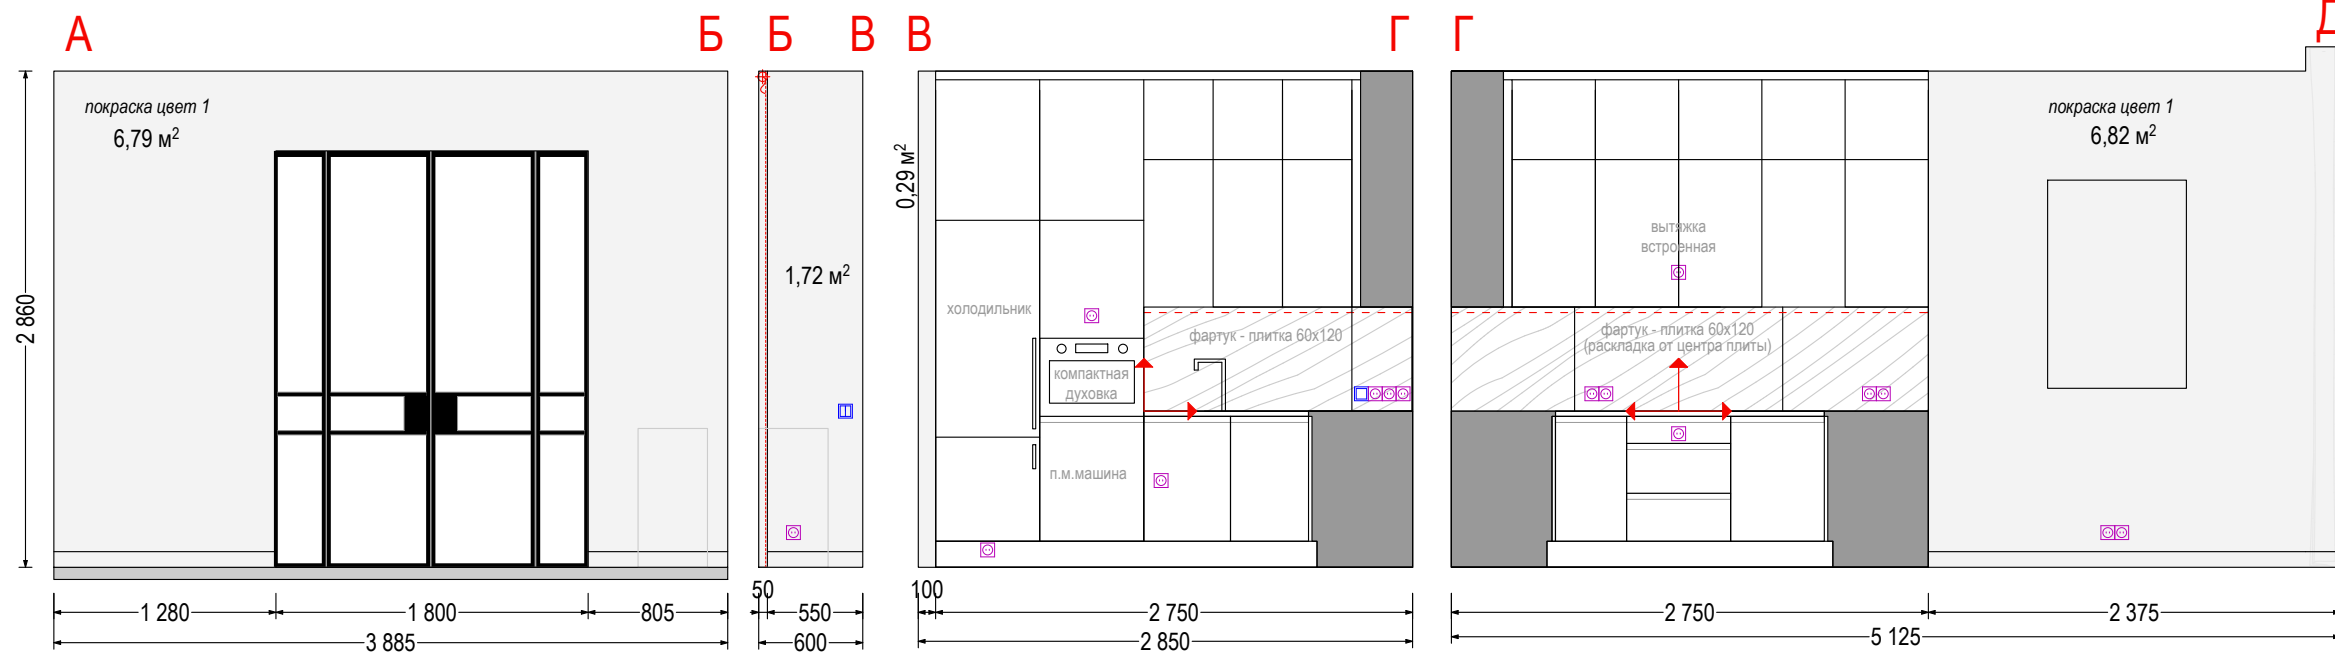

ПЛАН ПОМЕЩЕНИЯ

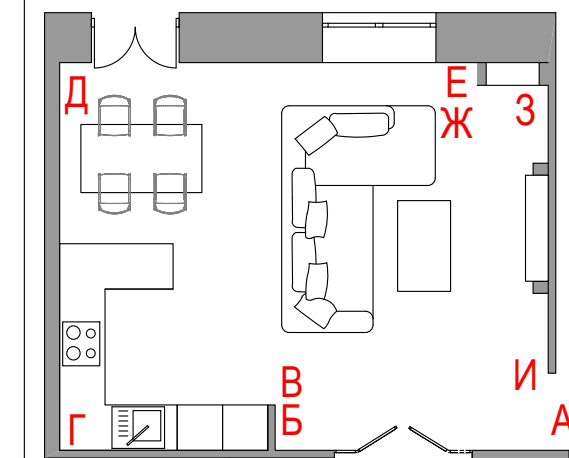

ДИЗАЙН-ПРОЕКТ КВАРТИРЫ




г. Санкт-Петербург,  
ул. Глухая Зеленина, д.6, кв.

РАЗВЕРТКИ ПО СТЕНАМ.  
Кухня-Гостиная


стадия	лист	листов	масштаб
	20	23	



руководитель проекта	Власов Л.И.
архитектор проекта	Власова Т.А.
согласовано	

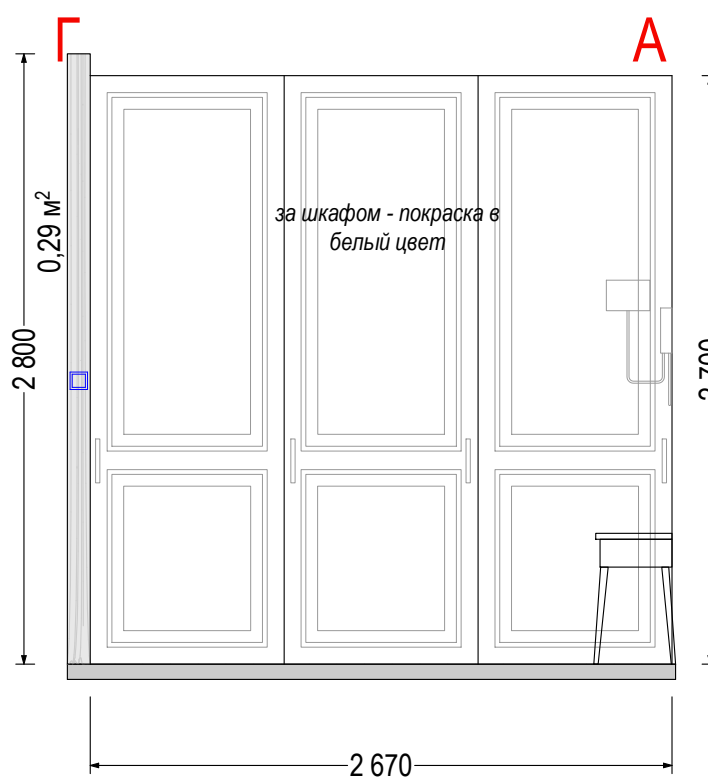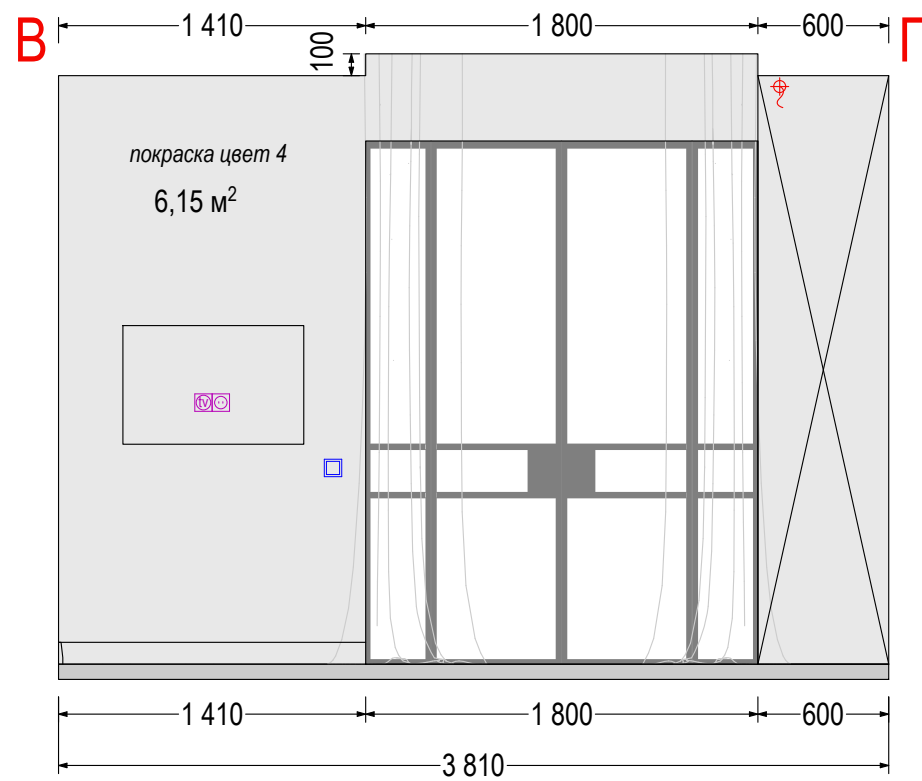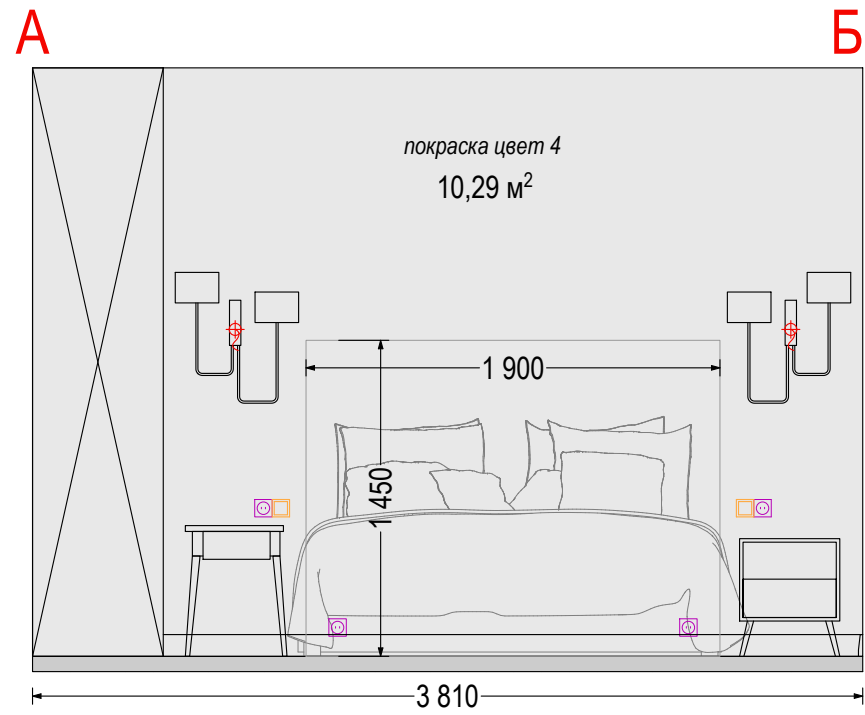

ПЛАН ПОМЕЩЕНИЯ

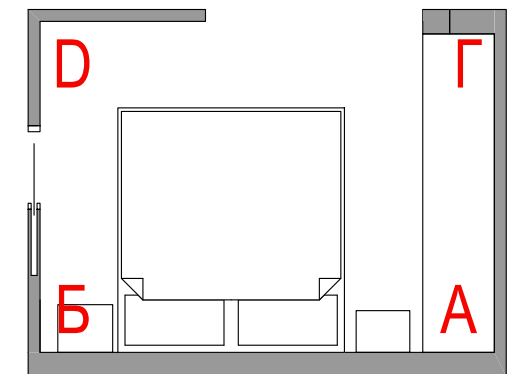

ДИЗАЙН-ПРОЕКТ КВАРТИРЫ


г. Санкт-Петербург,  
ул. Глухая Зеленина, д.6, кв.

РАЗВЕРТКИ ПО СТЕНАМ.  
Спальня



стадия	лист	листов	масштаб
	21	23	



руководитель проекта	Власов Л.И.
архитектор проекта	Власова Т.А.
согласовано	

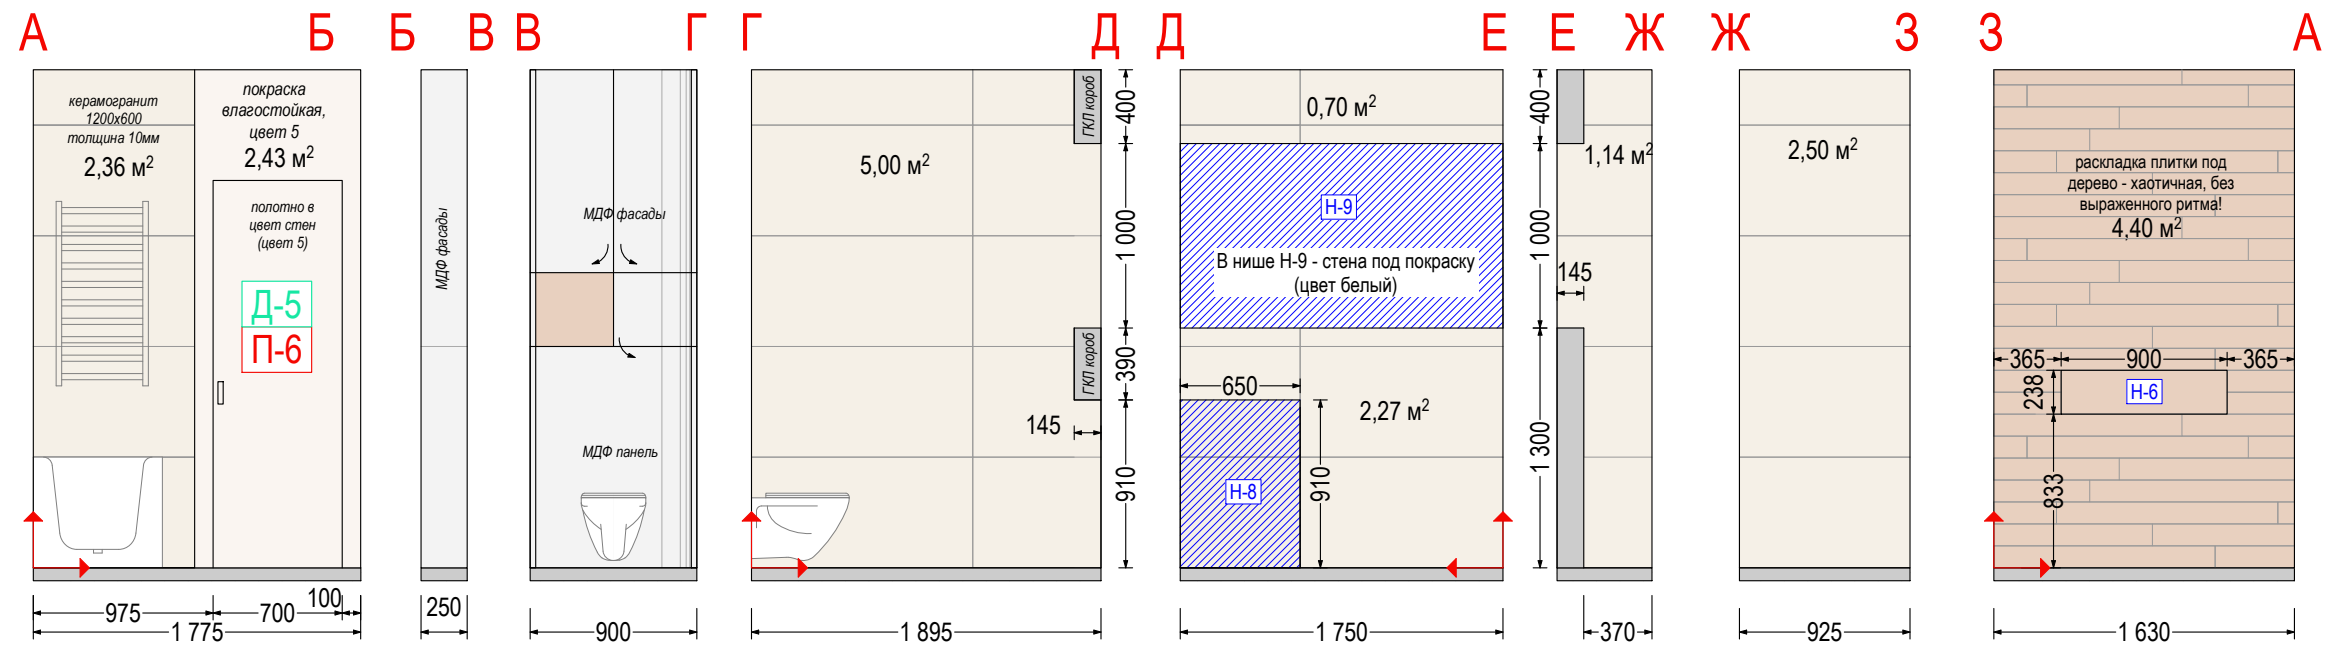

ПЛАН ПОМЕЩЕНИЯ

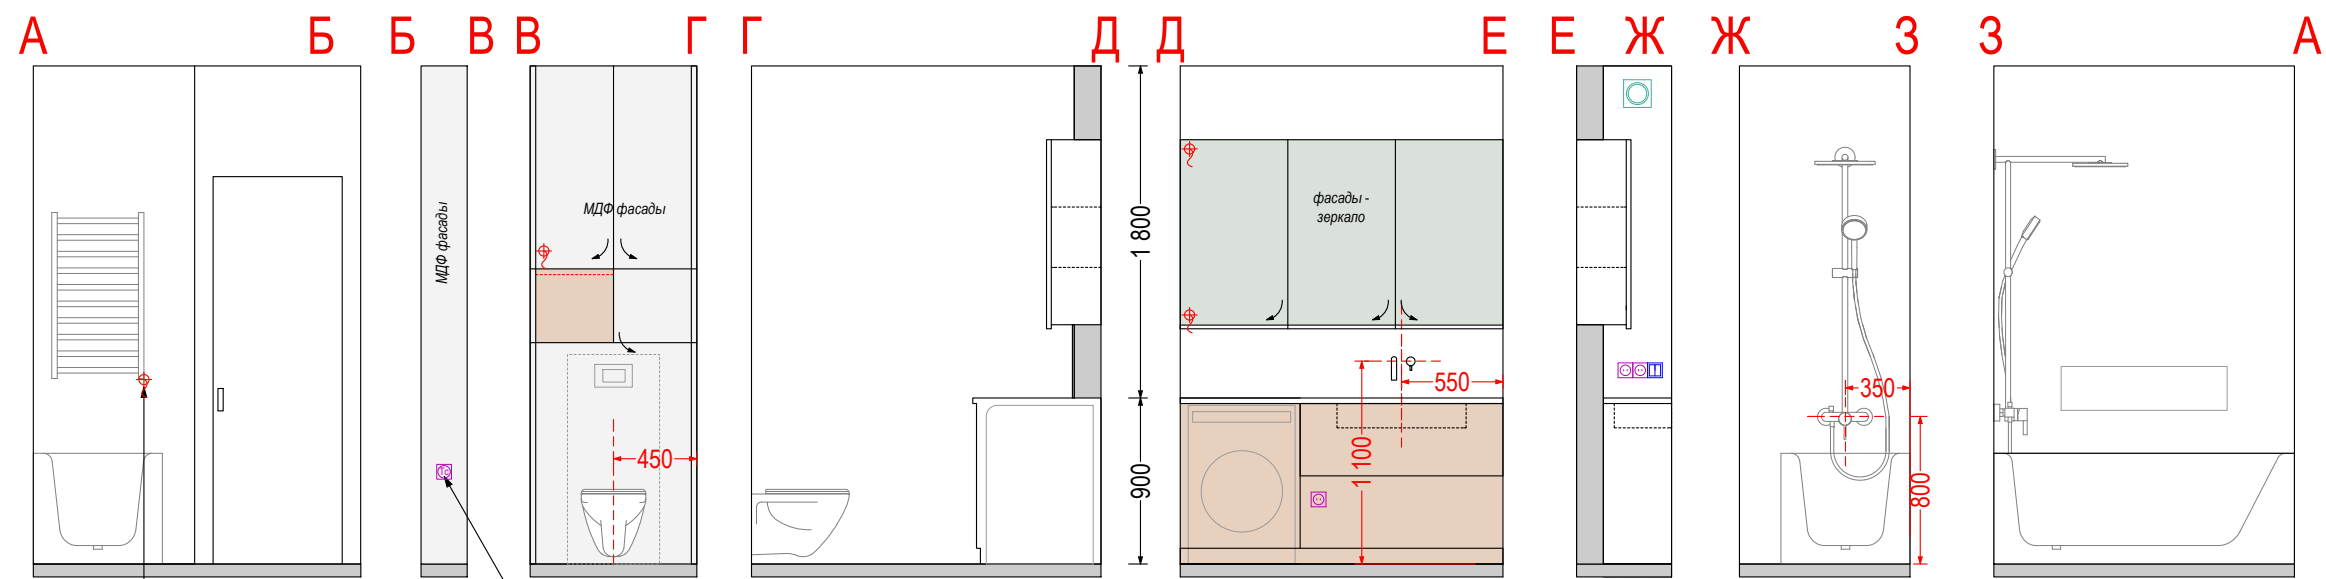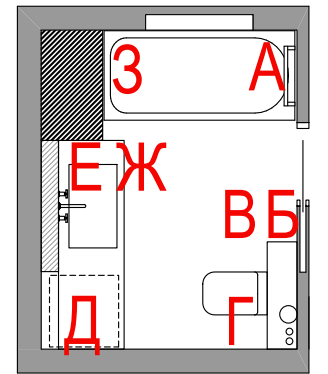

ДИЗАЙН-ПРОЕКТ КВАРТИРЫ



г. Санкт-Петербург,  
ул. Глухая Зеленина, д.6, кв.

РАЗВЕРТКИ ПО СТЕНАМ.  
Ванная


стадия	лист	листов	масштаб
	22	23	



руководитель проекта	Власов Л.И.
архитектор проекта	Власова Т.А.
согласовано	

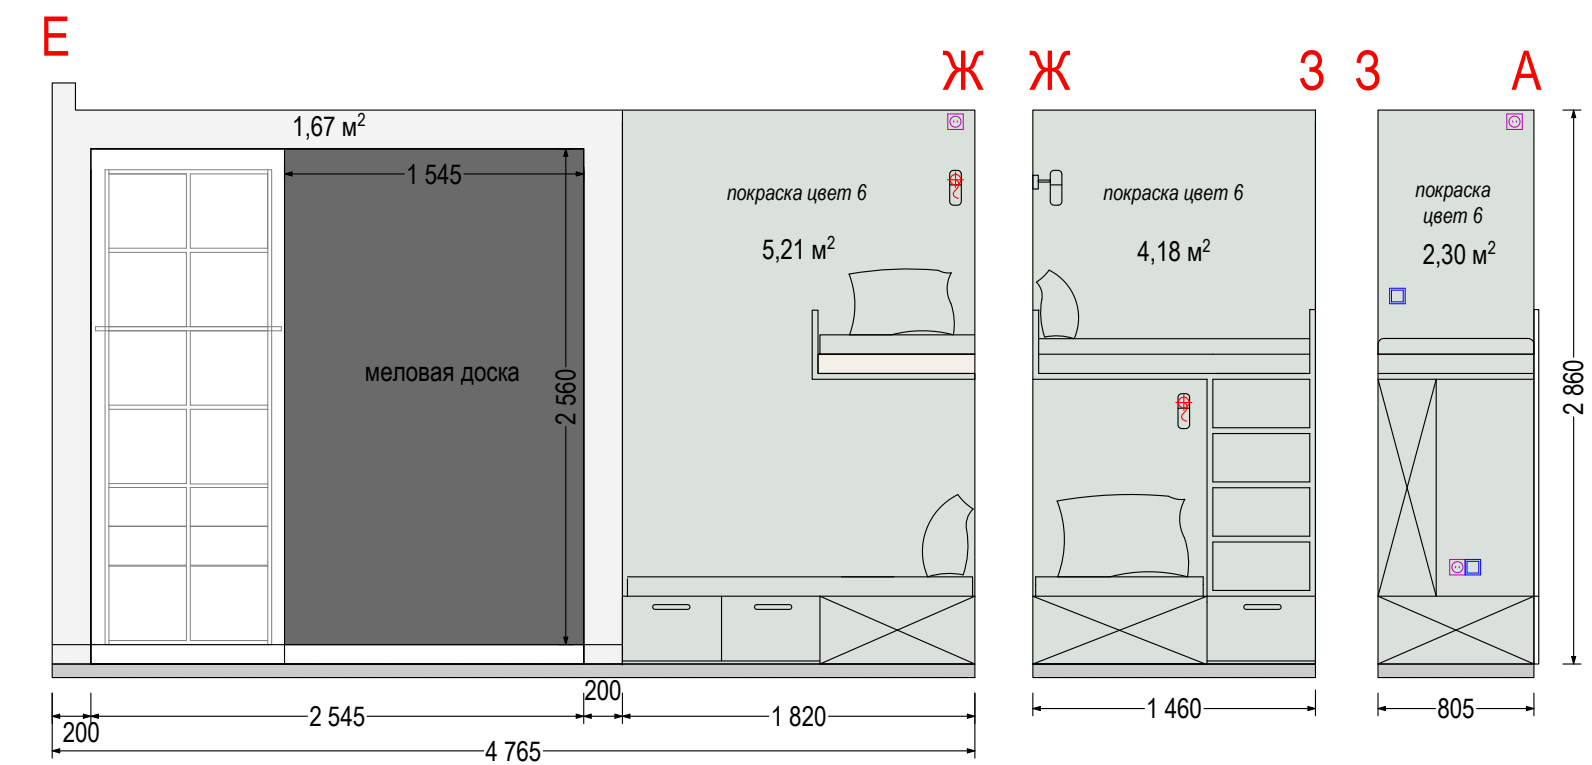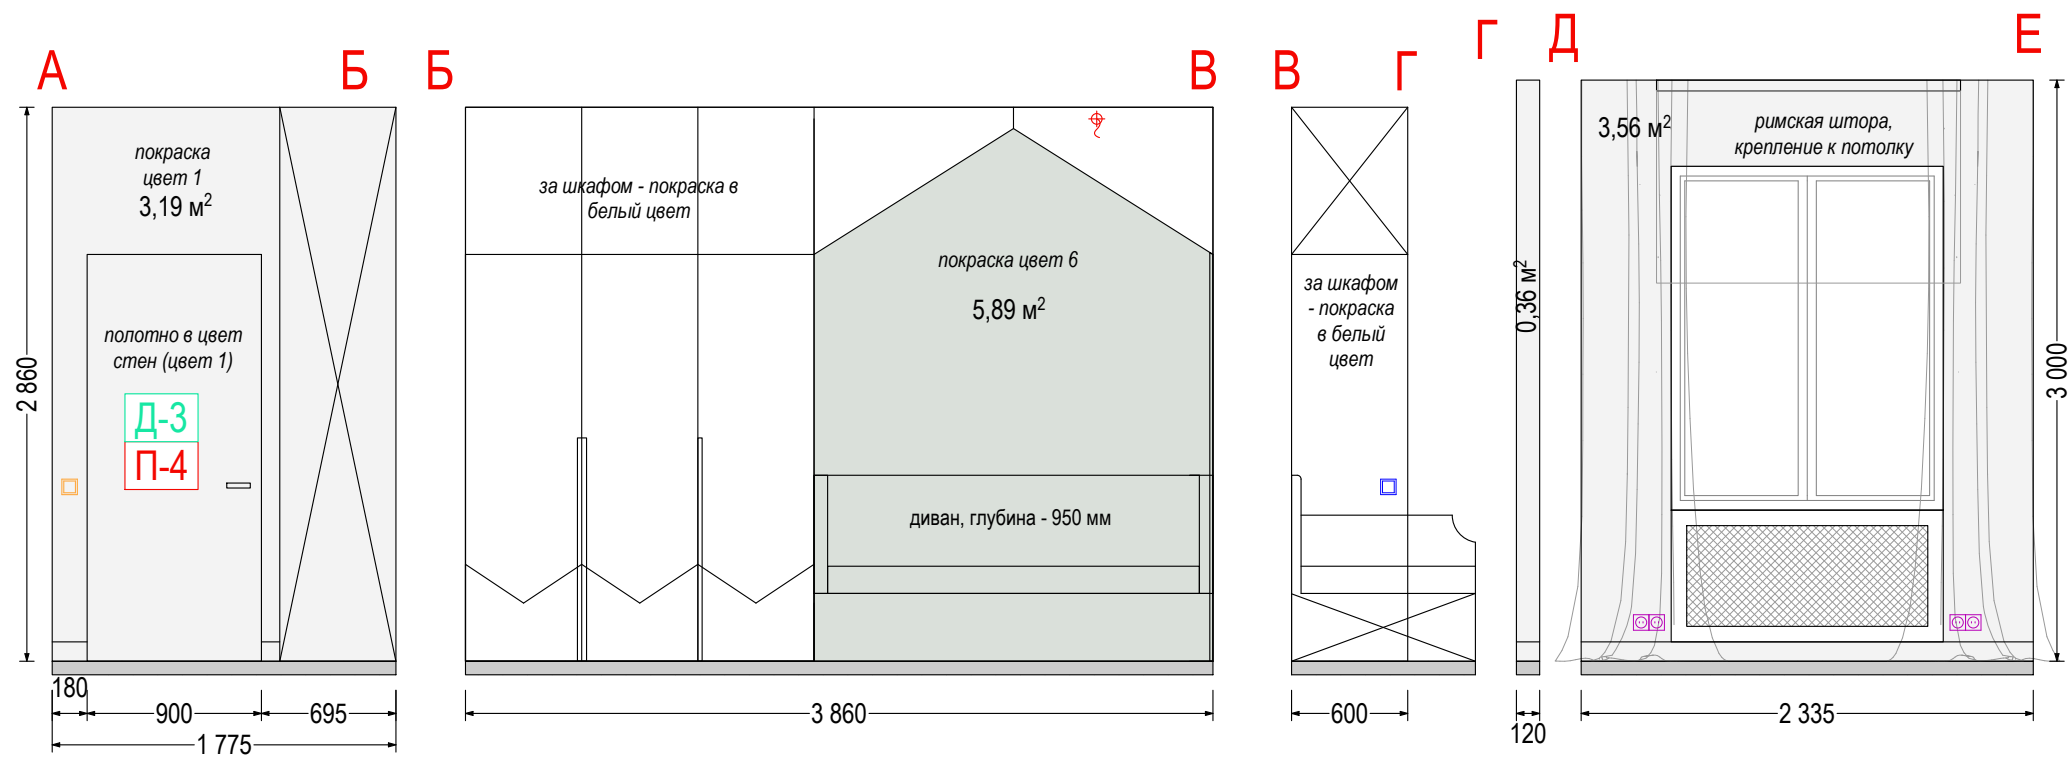

ПЛАН ПОМЕЩЕНИЯ

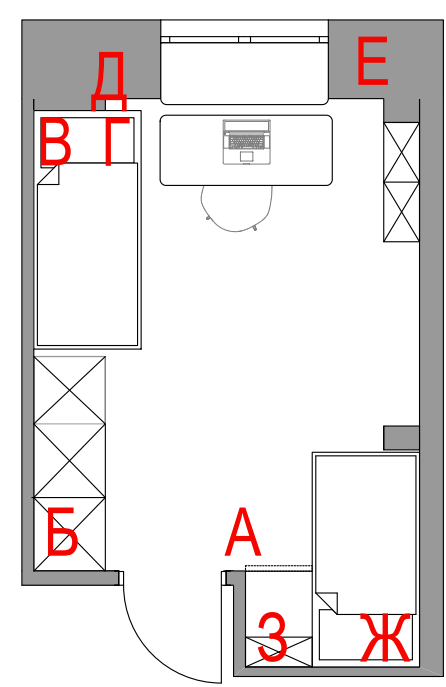

ДИЗАЙН-ПРОЕКТ КВАРТИРЫ

г. Санкт-Петербург,  
ул. Глухая Зеленина, д.6, кв.

РАЗВЕРТКИ ПО СТЕНАМ.  
Детская

стадия	лист	листов	масштаб
	23	23	



руководитель проекта	Власов Л.И.
архитектор проекта	Власова Т.А.
согласовано	